




TUMAČ PLANSKOG ZNAKOVLJA

[OB-1-1] Obuhvat prostornog plana

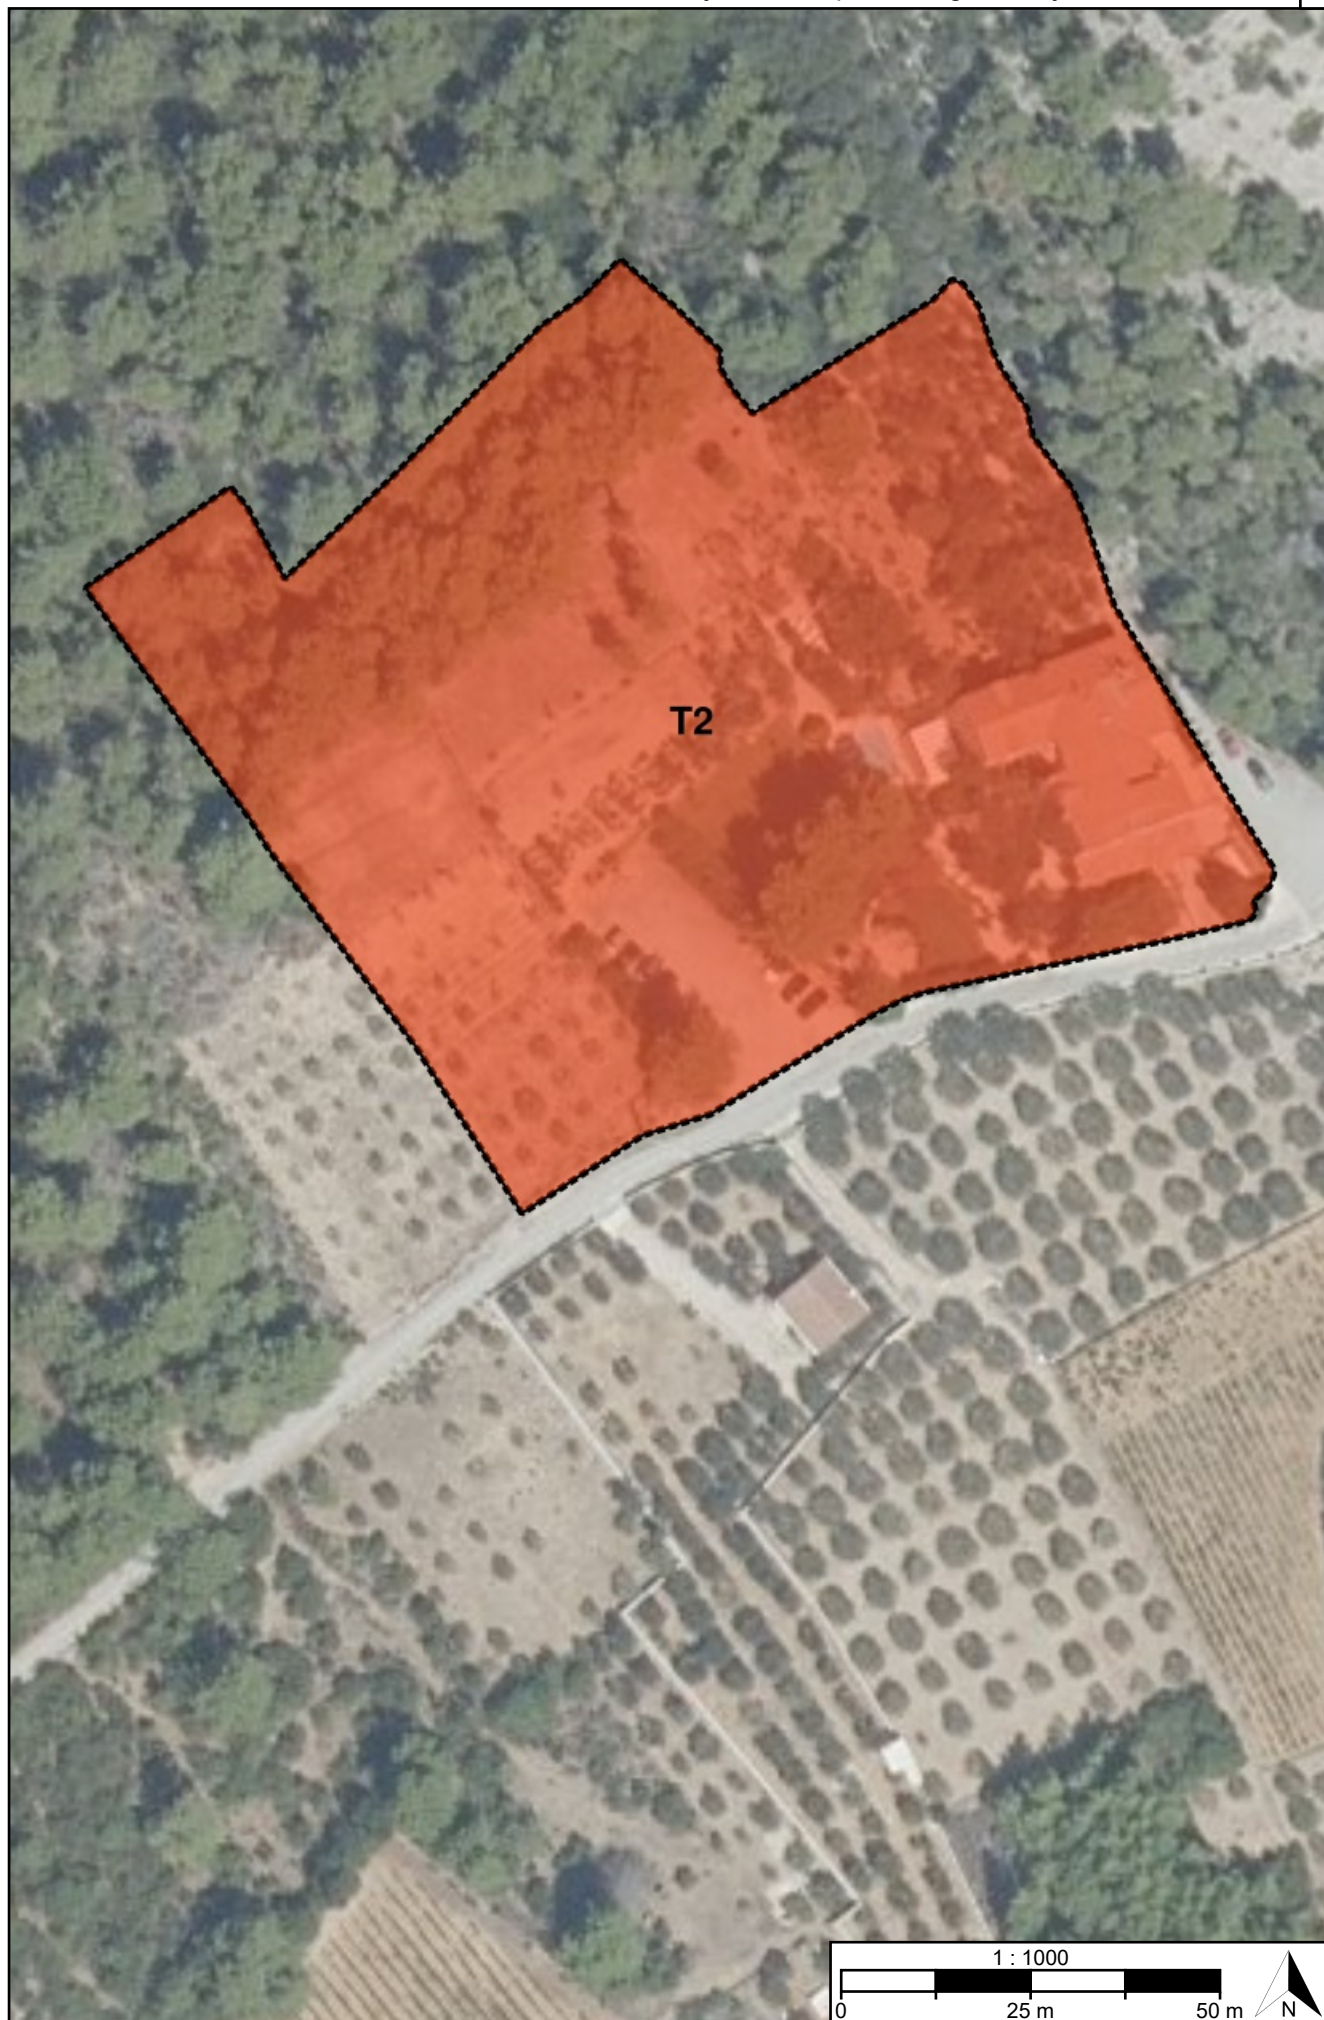

[OB-1-1-5001] Obuhvat prostornog plana

[KN-1-1] Namjena prostora



[KN-1-1-5402] (T2) Ugostiteljsko-turistička namjena (u izdvojenom građevinskom području izvan naselja) - s gradnjom smještajnih građevina

[IS-1-1] Cestovni promet

[IS-1-2] Željeznički promet

REPUBLICA HRVATSKA LIČKO-SENJSKA ŽUPANIJA, GRAD NOVALJA	
Naziv prostornog plana: Urbanistički plan uređenja dijela ugostiteljsko-turističke zone "Boškinac"	
Naziv kartografskog prikaza prostornog plana: 1.1. Namjena prostora	Mjerilo prikaza: 1:1000
Vrsta postupka: Postupak transformacije prostornog plana	
Faza transformacije plana: Prijedlog transformiranog prostornog plana	Oznaka revizije plana:
Odluka o transformaciji prostornog plana: Odluka o transformaciji Urbanističkog plana uređenja dijela ugostiteljsko-turističke zone "Boškinac" (Županijski glasnik Ličko-senjske županije broj 3/24)	
Objava plana: Objava plana provodi se od 10.12.2025. do zaključno s danom 24.12.2025.	
Nositelj izrade prostornog plana: Ličko-senjska županija, Grad Novalja Upravni odjel za komunalni sustav i prostorno uređenje, Odsjek za prostorno uređenje i zaštitu okoliša	Odgovorna osoba nositelja izrade: PROČELNICA Gordana Vuković dipl.ing.arh.
Tijelo koje donosi prostorni plan: Ličko-senjska županija, Grad Novalja Gradsko vijeće	Predsjednik tijela koje donosi prostorni plan: PREDSJEDNIK GRADSKOG VIJEĆA Matej Guščić
Stručni izrađivač prostornog plana: ARHEO d.o.o. Zagreb, Vinogradi, I odvojak 6 OIB: 02095263263	Odgovorna osoba stručnog izrađivača: DIREKTOR Mario Pezelj dipl.ing.arh.
	Odgovorni voditelj izrade: Mario Pezelj dipl.ing.arh.
Stručni tim: Frida Samardžić, mag.ing.arh. Josip Horvat, dipl.ing. prom. Ivona Lerga, mag.ing.arh. Mario Pezelj, dipl.ing.arh. Branimir Fojs, dipl.ing.arh. Robert Jakovina, dipl.ing.arh.	

Naziv prostornog plana:

Urbanistički plan uređenja dijela ugostiteljsko-turističke zone
"Boškinac"

Naziv kartografskog prikaza prostornog plana:

1.1. Namjena prostora

Mjerilo prikaza:

1:1000

Vrsta postupka:

Postupak transformacije prostornog plana

Faza transformacije plana:

Prijedlog transformiranog prostornog plana

Oznaka revizije plana:

Prostor za digitalni potpis

Odgovorna osoba nositelja izrade:

PROČELNICA

Gordana Vuković dipl.ing.arh.

Odgovorna osoba stručnog izrađivača:

DIREKTOR

Mario Pezelj dipl.ing.arh.

Odgovorni voditelj izrade:

Mario Pezelj dipl.ing.arh.