


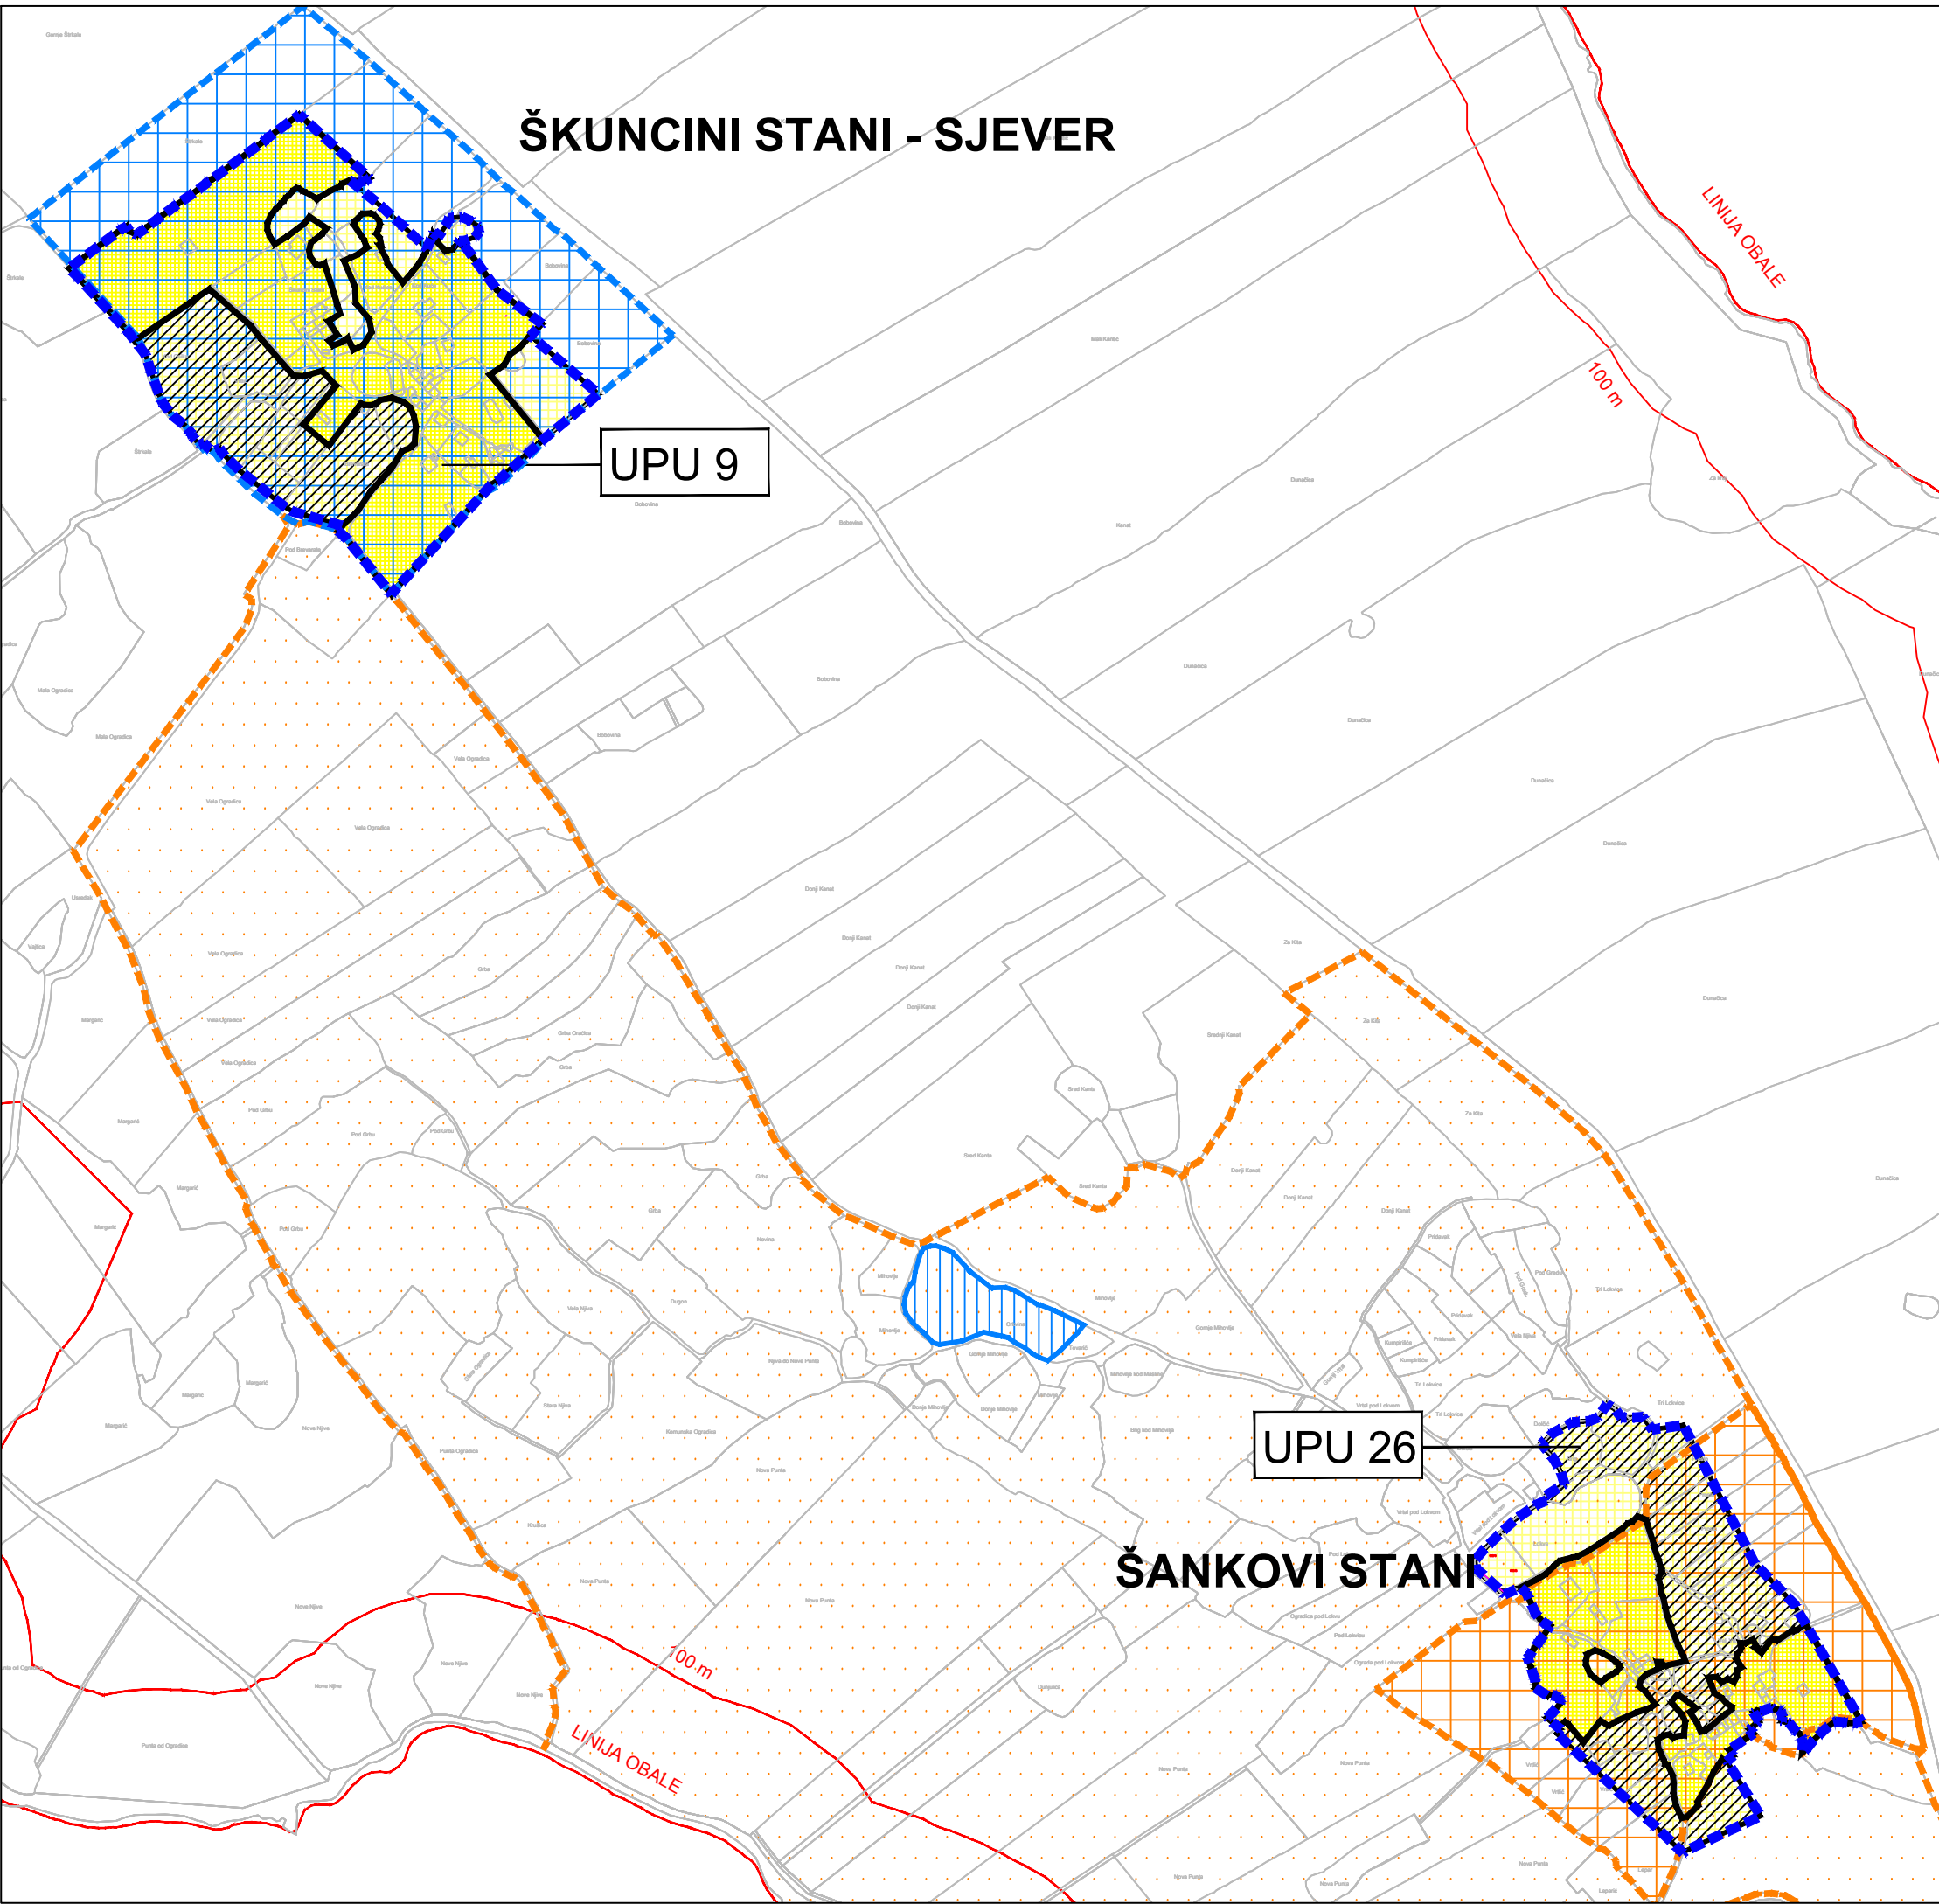

ZAŠTIĆENO OBALNO PODRUČJE MORA (ZOP)
PROSTOR OGRANIČENJA (1000 m KOPNO,
300 m MORE), LINIJA OBALE, 25 m, 70 m I 100 m OD
OBALNE LINIJE

RAZVOJ I UREĐENJE POVRŠINA NASELJA

GRAĐEVINSKO PODRUČJE NASELJA
- IZGRAĐENI DIO

GRAĐEVINSKO PODRUČJE NASELJA
- NEIZGRAĐENI DIO

NEUREĐENI NEIZGRAĐENI DIO
GRAĐEVINSKOG PODRUČJA

PODRUČJA POSEBNIH UVJETA KORIŠTENJA

POVIJESNA SEOSKA CJELINA I ETNOLOŠKA BAŠTINA

POVIJESNA SEOSKA CJELINA I ETNOLOŠKA
BAŠTINA U ARHEOLOŠKOM PODRUČJU

ARHEOLOŠKO PODRUČJE

POJEDINAČNA KULTURNA DOBRA

PODRUČJA I DIJELOVI PRIMJENE PLANSKIH MJERA ZAŠTITE

OBUHVAT IZRADE
URBANISTIČKOG PLANA UREĐENJA (UPU)

II. IZMJENE I DOPUNE PROSTORNOG PLANA UREĐENJA GRADA NOVALJE



PRIJEDLOG PLANA

Županija: LIČKO-SENJSKA ŽUPANIJA Grad: GRAD NOVALJA	
Naziv prostornog plana: II. IZMJENE I DOPUNE PROSTORNOG PLANA UREĐENJA GRADA NOVALJE	
Naziv kartografskog prikaza: GRAĐEVINSKA PODRUČJA NASELJA NOVALJA - ŠANKOVI STANI, ŠKUNCINI STANI - SJEVER	
Broj kartografskog prikaza: 5.3.3.	Mjerilo kartografskog prikaza: 1:5000
Odluka o izradi Plana (službeno glasilo): "Županijski glasnik" LSŽ br. 9/16	Odluka predstavničkog tijela o donošenju plana (službeno glasilo): "Županijski glasnik" LSŽ br.
Javna rasprava (datum objave): "Zadarski list"	Javni uvid održan: od: do:
Pečat tijela odgovornog za provođenje javne rasprave:	Odgovorna osoba za provođenje javne rasprave: Gordana Vuković, dipl.ing.arh.
Suglasnost prema članku 108. Zakona o prostornom uređenju (Narodne novine br. 153/13) Br. suglasnosti KLASA: URBROJ: datum:	
Mišljenje prema članku 107. Zakona o prostornom uređenju (Narodne novine br. 153/13) KLASA: URBROJ: datum:	
Pravna osoba/tijelo koje je izradilo Plan: URBANISTIČKI INSTITUT HRVATSKE d.o.o. Frane Petrića 4, 10000 Zagreb, tel. 01/4804-300, fax. 01/4812-708	
Pečat pravne osobe/tijela koje je izradilo Plan:	Odgovorna osoba: mr.sc. Ninoslav Dusper, dipl.ing.arh.
Odgovorni voditelj izrade Plana: Dunja Ožvatić, dipl.ing.arh.	
Stručni tim u izradi Plana: Dunja Ožvatić, dipl.ing.arh. Karlo Žebčević, mag.oecol.et.prot.nat./mag.ing.agr. Doris Horvat, mag.ing.kraj.arh. Tamara Mihinjač Pleše, dipl.ing.arh. Ana Topić, mag.ing.arh. i urb. Vilma Stopfer, mag.ing.kraj.arh. Petra Igrec, dipl.ing.arh.	
Pečat predstavničkog tijela:	Predsjednik predstavničkog tijela: Vesna Šonje Allena, dipl.ing.arh.
Istovjetnost ovog prostornog plana s izvornikom ovjerava:	Pečat nadležnog tijela: ime, prezime i potpis