


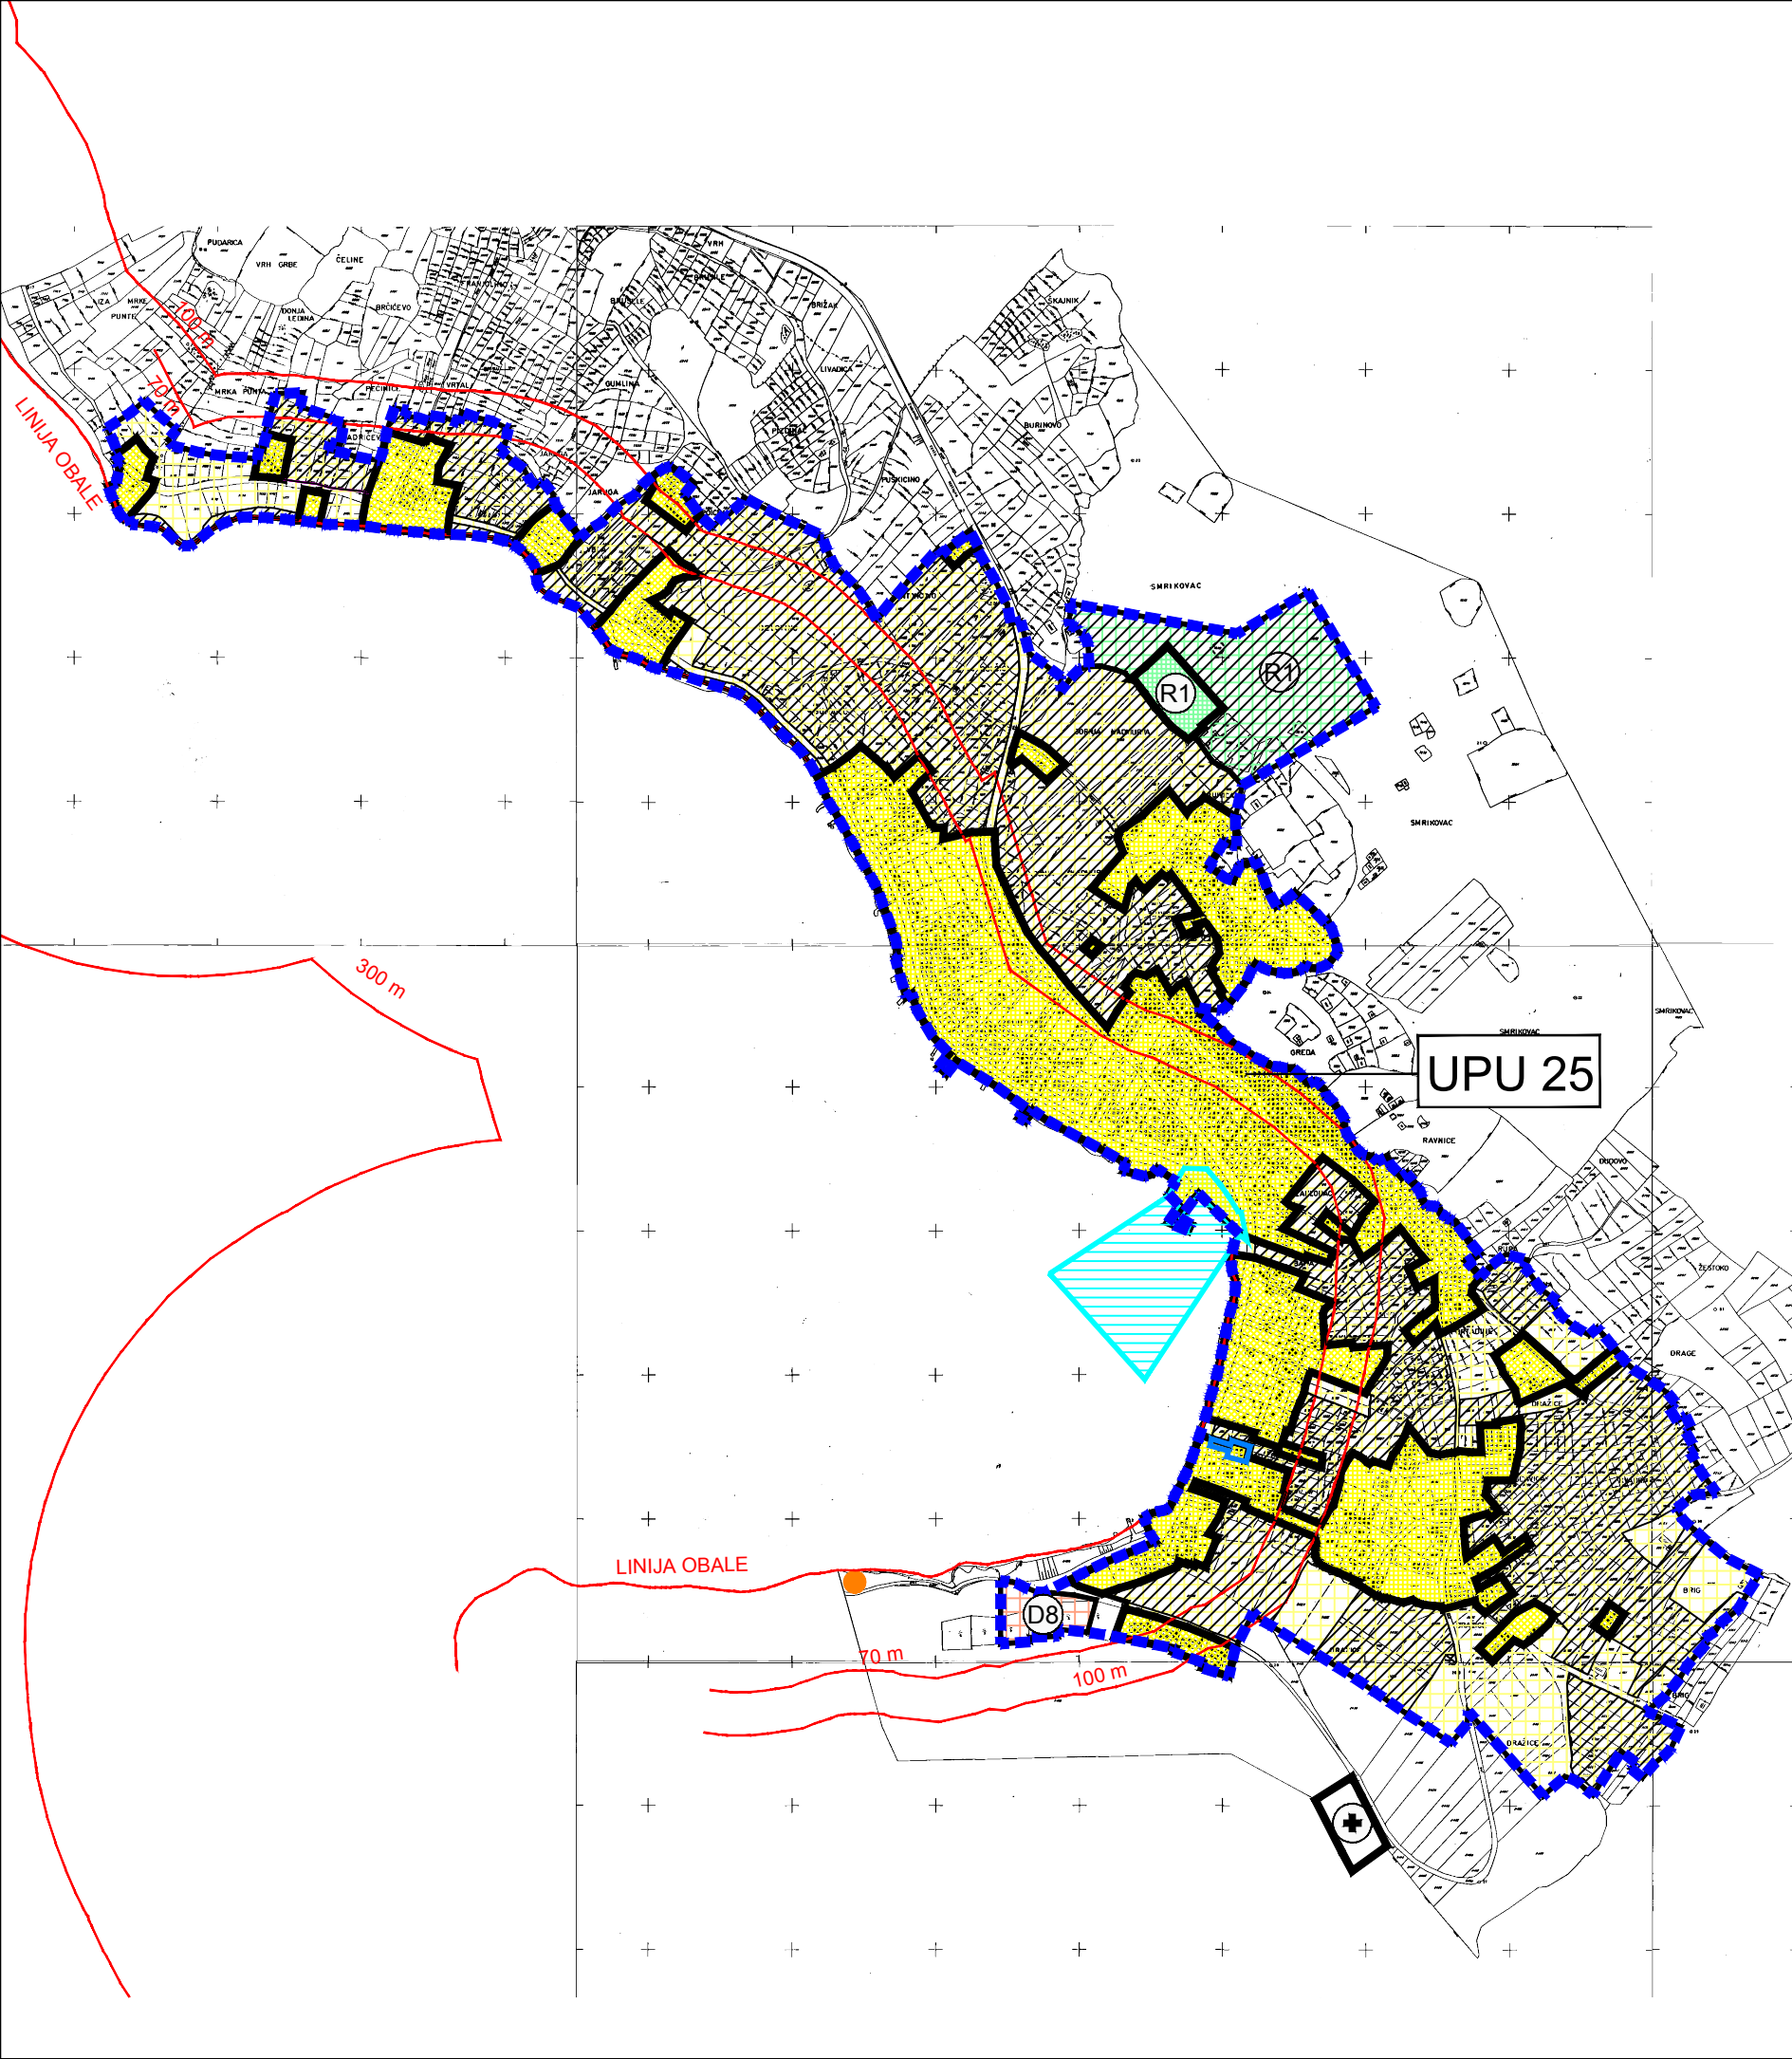

ZAŠTIĆENO OBALNO PODRUČJE MORA (ZOP)
PROSTOR OGRANIČENJA (1000 m KOPNO,
300 m MORE), LINIJA OBALE, 25 m, 70 m I 100 m OD
OBALNE LINIJE

RAZVOJ I UREĐENJE POVRŠINA NASELJA

- GRAĐEVINSKO PODRUČJE NASELJA**
- IZGRAĐENI DIO
- GRAĐEVINSKO PODRUČJE NASELJA**
- NEIZGRAĐENI DIO
- NEUREĐENI NEIZGRAĐENI DIO**
GRAĐEVINSKOG PODRUČJA

RAZVOJ I UREĐENJE POVRŠINA IZDVOJENE NAMJENE IZVAN NASELJA

- ŠPORTSKO REKREACIJSKA NAMJENA**
- IZGRAĐENI DIO
R1 - ŠPORT
- ŠPORTSKO REKREACIJSKA NAMJENA**
- NEIZGRAĐENI DIO
R1 - ŠPORT
- DRUŠTVENA NAMJENA**
- NEIZGRAĐENI DIO
D8 - SAKRALNA
- GROBLJE**
- NEUREĐENI NEIZGRAĐENI DIO**
GRAĐEVINSKOG PODRUČJA

PODRUČJA POSEBNIH UVJETA KORIŠTENJA

- POJEDINAČNA KULTURNA DOBRA**
- KULTURNO POVIJESNE VRIJEDNOSTI**
POJEDINAČNI OBJEKTI

PODRUČJA I DIJELOVI PRIMJENE PLANSKIH MJERA ZAŠTITE


- OBUHVAT IZRADE**
URBANISTIČKOG PLANA UREĐENJA (UPU)

LUČKO PODRUČJE

- LUKA OTVORENA ZA JAVNI PROMET - KOPNENI I**
MORSKI DIO

II. IZMJENE I DOPUNE PROSTORNOG PLANA UREĐENJA GRADA NOVALJE

0 50 100 250 500m MJ. 1 : 5 000

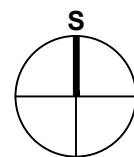

PRIJEDLOG PLANA

Županija: LIČKO-SENJSKA ŽUPANIJA	
Grad: GRAD NOVALJA	
Naziv prostornog plana: II. IZMJENE I DOPUNE PROSTORNOG PLANA UREĐENJA GRADA NOVALJE	
Naziv kartografskog prikaza: GRAĐEVINSKO PODRUČJE NASELJA - METAJNA	
Broj kartografskog prikaza: 5.10.	Mjerilo kartografskog prikaza: 1:5000
Odluka o izradi Dopuna Prostornog plana uređenja Grada Novalje (službeno glasilo): "Županijski glasnik" LSŽ br. 9/16	Odluka predstavničkog tijela o donošenju plana (službeno glasilo): Županijski glasnik br.
Javna rasprava (datum objave):	Javni uvid održan:
Pečat tijela odgovornog za provođenje javne rasprave:	Odgovorna osoba za provođenje javne rasprave: Gordana Vuković, dipl.ing.arh.
Suglasnost prema članku 108. Zakona o prostornom uređenju (Narodne novine br. 153/13) Br. suglasnosti KLASA: URBROJ: datum:	
Mišljenje prema članku 107. Zakona o prostornom uređenju (Narodne novine br. 153/13) KLASA: URBROJ: datum:	
Pravna osoba/tijelo koje je izradilo plan: URBANISTIČKI INSTITUT HRVATSKE d.o.o. Frane Petrića 4, 10000 Zagreb, tel. 01/4804-300, fax. 01/4812-708	
Pečat pravne osobe/tijela koje je izradilo plan:	Odgovorna osoba: mr.sc. Ninoslav Dusper, dipl.ing.arh.
Odgovorni voditelj izrade plana: Dunja Ožvatić, dipl.ing.arh.	
Stručni tim u izradi plana: Dunja Ožvatić, dipl.ing.arh. Karlo Žebčević, mag.oecol.et.prot.nat./mag.ing.agr. Doris Horvat, mag.ing.kraj.arh. Tamara Mihinjač Pleše, dipl.ing.arh. Ana Topić, mag.ing.arh. i urb. Vilma Stopfer, mag.ing.kraj.arh. Petra Igrec, dipl.ing.arh.	
Pečat predstavničkog tijela:	Predsjednik predstavničkog tijela: Vesna Šonje Allena, dipl.ing.arh.
Istovjetnost ovog prostornog plana s izvornikom ovjerava:	Pečat nadležnog tijela: