



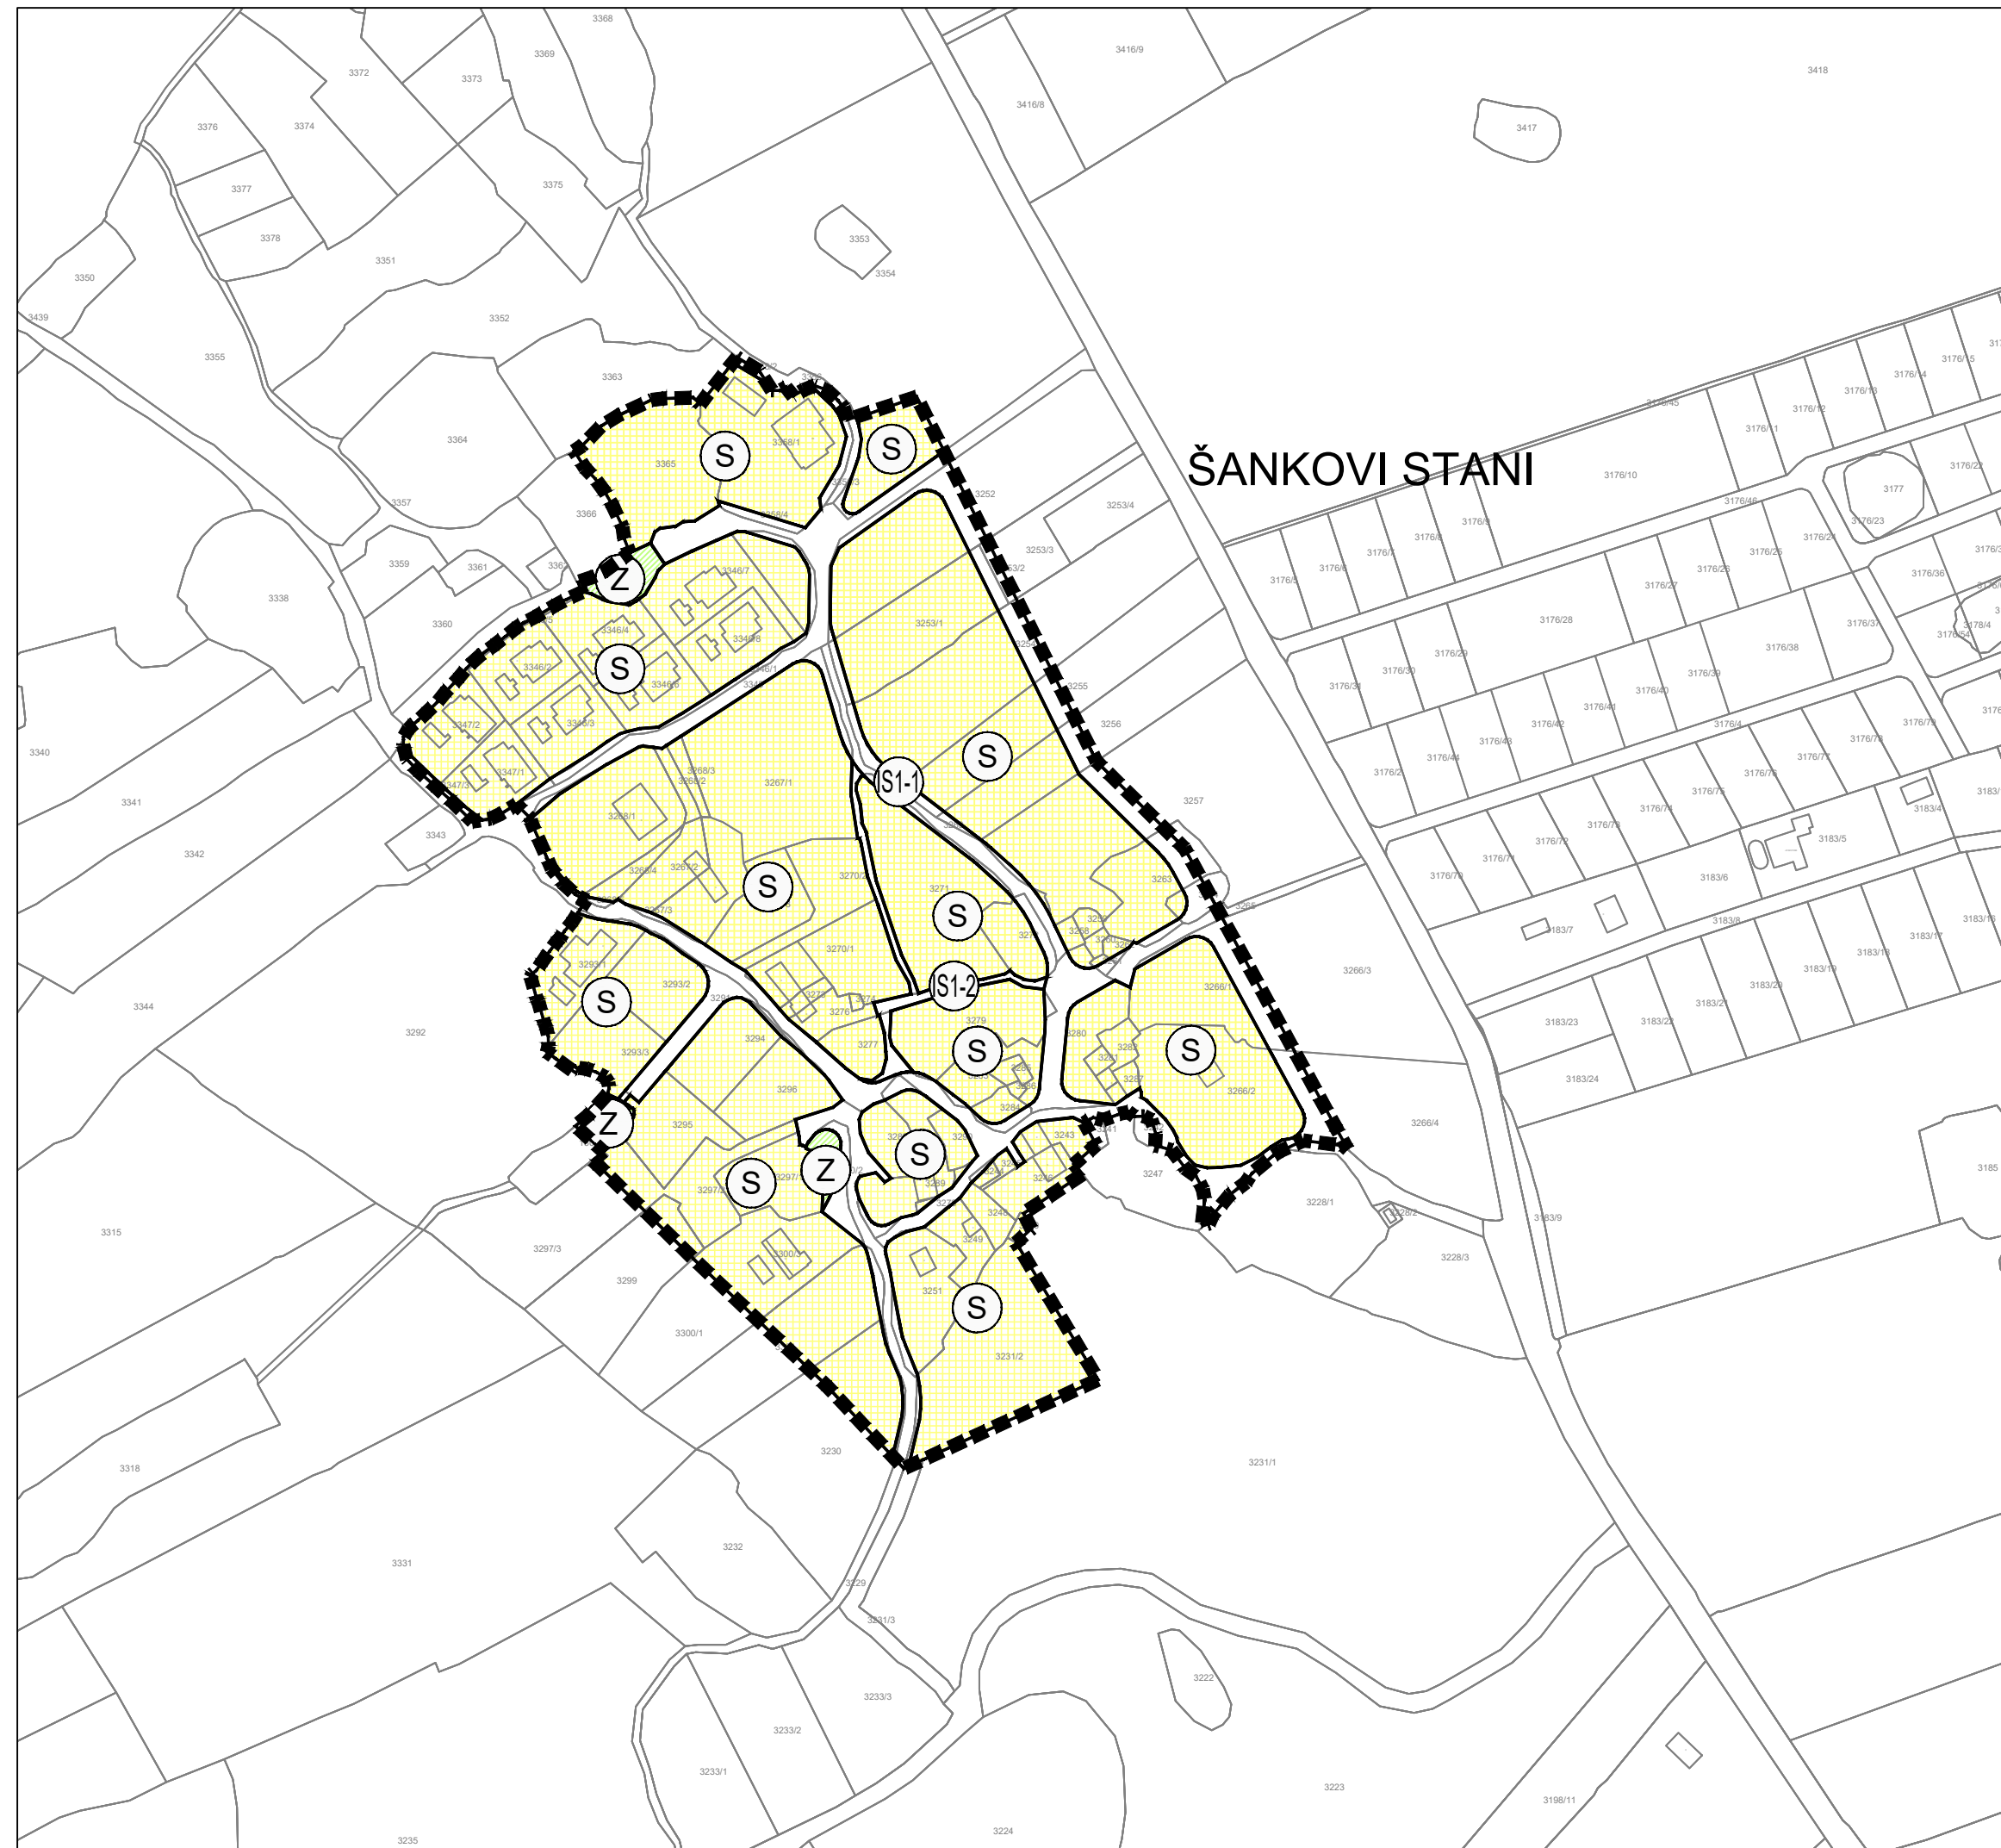


LEGENDA

GRANICE

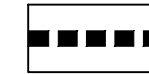


GRANICA OBUHVATA PROSTORA S
DETALJNOŠĆU UPU-A


RAZVOJ I UREĐENJE POVRŠINA IZDOJENE NAMJENE IZVAN NASELJA

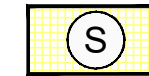


STAMBENA NAMJENA

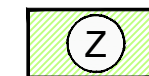

ZAŠTITNE ZELENE POVRŠINE

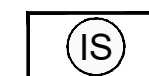

POVRŠINE INFRASTRUKTURNIH SUSTAVA
IS1-1 - prometne površine - prometnica
IS1-2 - prometne površine - pješačka površina

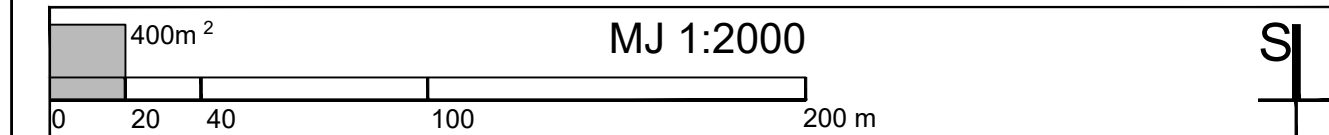

DETALJNOST UPU-a ZA NASELJE ŠANKOVI STANI

Županija:	LIČKO-SENJSKA ŽUPANIJA
Grad:	GRAD NOVALJA

Naziv prostornog plana:	VII. IZMJENE I DOPUNE PROSTORNOG PLANA UREĐENJA GRADA NOVALJE
-------------------------	---

Naziv kartografskog prikaza:	KORIŠTENJE I NAMJENA POVRŠINA
------------------------------	-------------------------------

Broj kartografskog prikaza:	13.1.	Mjerilo kartografskog prikaza:	1:2000
Odluka o izradi Plana (službeno glasilo): "Županijski glasnik" Ličko - senjske županije broj 35/23 i 27/24		Odluka predstavničkog tijela o donošenju Plana (službeno glasilo): "Županijski glasnik" Ličko - senjske županije broj 12/25	
Javna rasprava (datum objave): „Zadarski list“ od 15. veljače 2025. godine		Javni uvid održan: od 19. veljače 2025. godine do 05. ožujka 2025. godine	
Pečat tijela odgovornog za provođenje javne rasprave:		Odgovorna osoba za provođenje javne rasprave: Gordana Vuković, dipl.ing.arh.	

Suglasnost prema članku 108. Zakona o prostornom uređenju (Narodne novine br. 153/13, 65/17, 114/18, 39/19, 98/19 i 67/23)
Br. suglasnosti KLASA: 350-02/25-14/13, URBROJ: 531-06-01-01-25-5, datum: 02.04.2025. godine

Mišljenje prema članku 107. Zakona o prostornom uređenju (Narodne novine br. 153/13, 65/17, 114/18, 39/19, 98/19 i 67/23)
KLASA: 350-02/25-03/3, URBROJ: 2125-64-02-25-6, datum: 19.03.2025. godine

Pravna osoba/tijelo koje je izradilo Plan:
URBANISTIČKI INSTITUT HRVATSKE d.o.o. Frane Petrića 4, 10000 Zagreb

Pečat pravne osobe/tijela koje je izradilo Plan:	Odgovorna osoba: _____ mr.sc. Ninoslav Dusper, dipl.ing.arh
--	---

Odgovorni voditelj izrade Plana:
Tamara Mihinjač Pleše, dipl.ing.arh.

Stručni tim u izradi Plana:	
Tamara Mihinjač Pleše, dipl.ing.arh.	Ilma Begović, dipl.ing.arh.
Dunja Ožvatić, dipl.ing.arh.	Daniela Nagradić, mag.ing.prosp.arh.
Daliborka Pavlović, grad.tehn.	Karlo Žebčević, mag.oecol.et.prot./mag.ing.agr.

Pečat predstavničkog tijela:	Predsjednik predstavničkog tijela: _____ Matej Guščić, struč. spec. oec.
------------------------------	--

Istovjetnost ovog Plana s izvornikom ovjerava:	Pečat nadležnog tijela:
ime, prezime i potpis	