


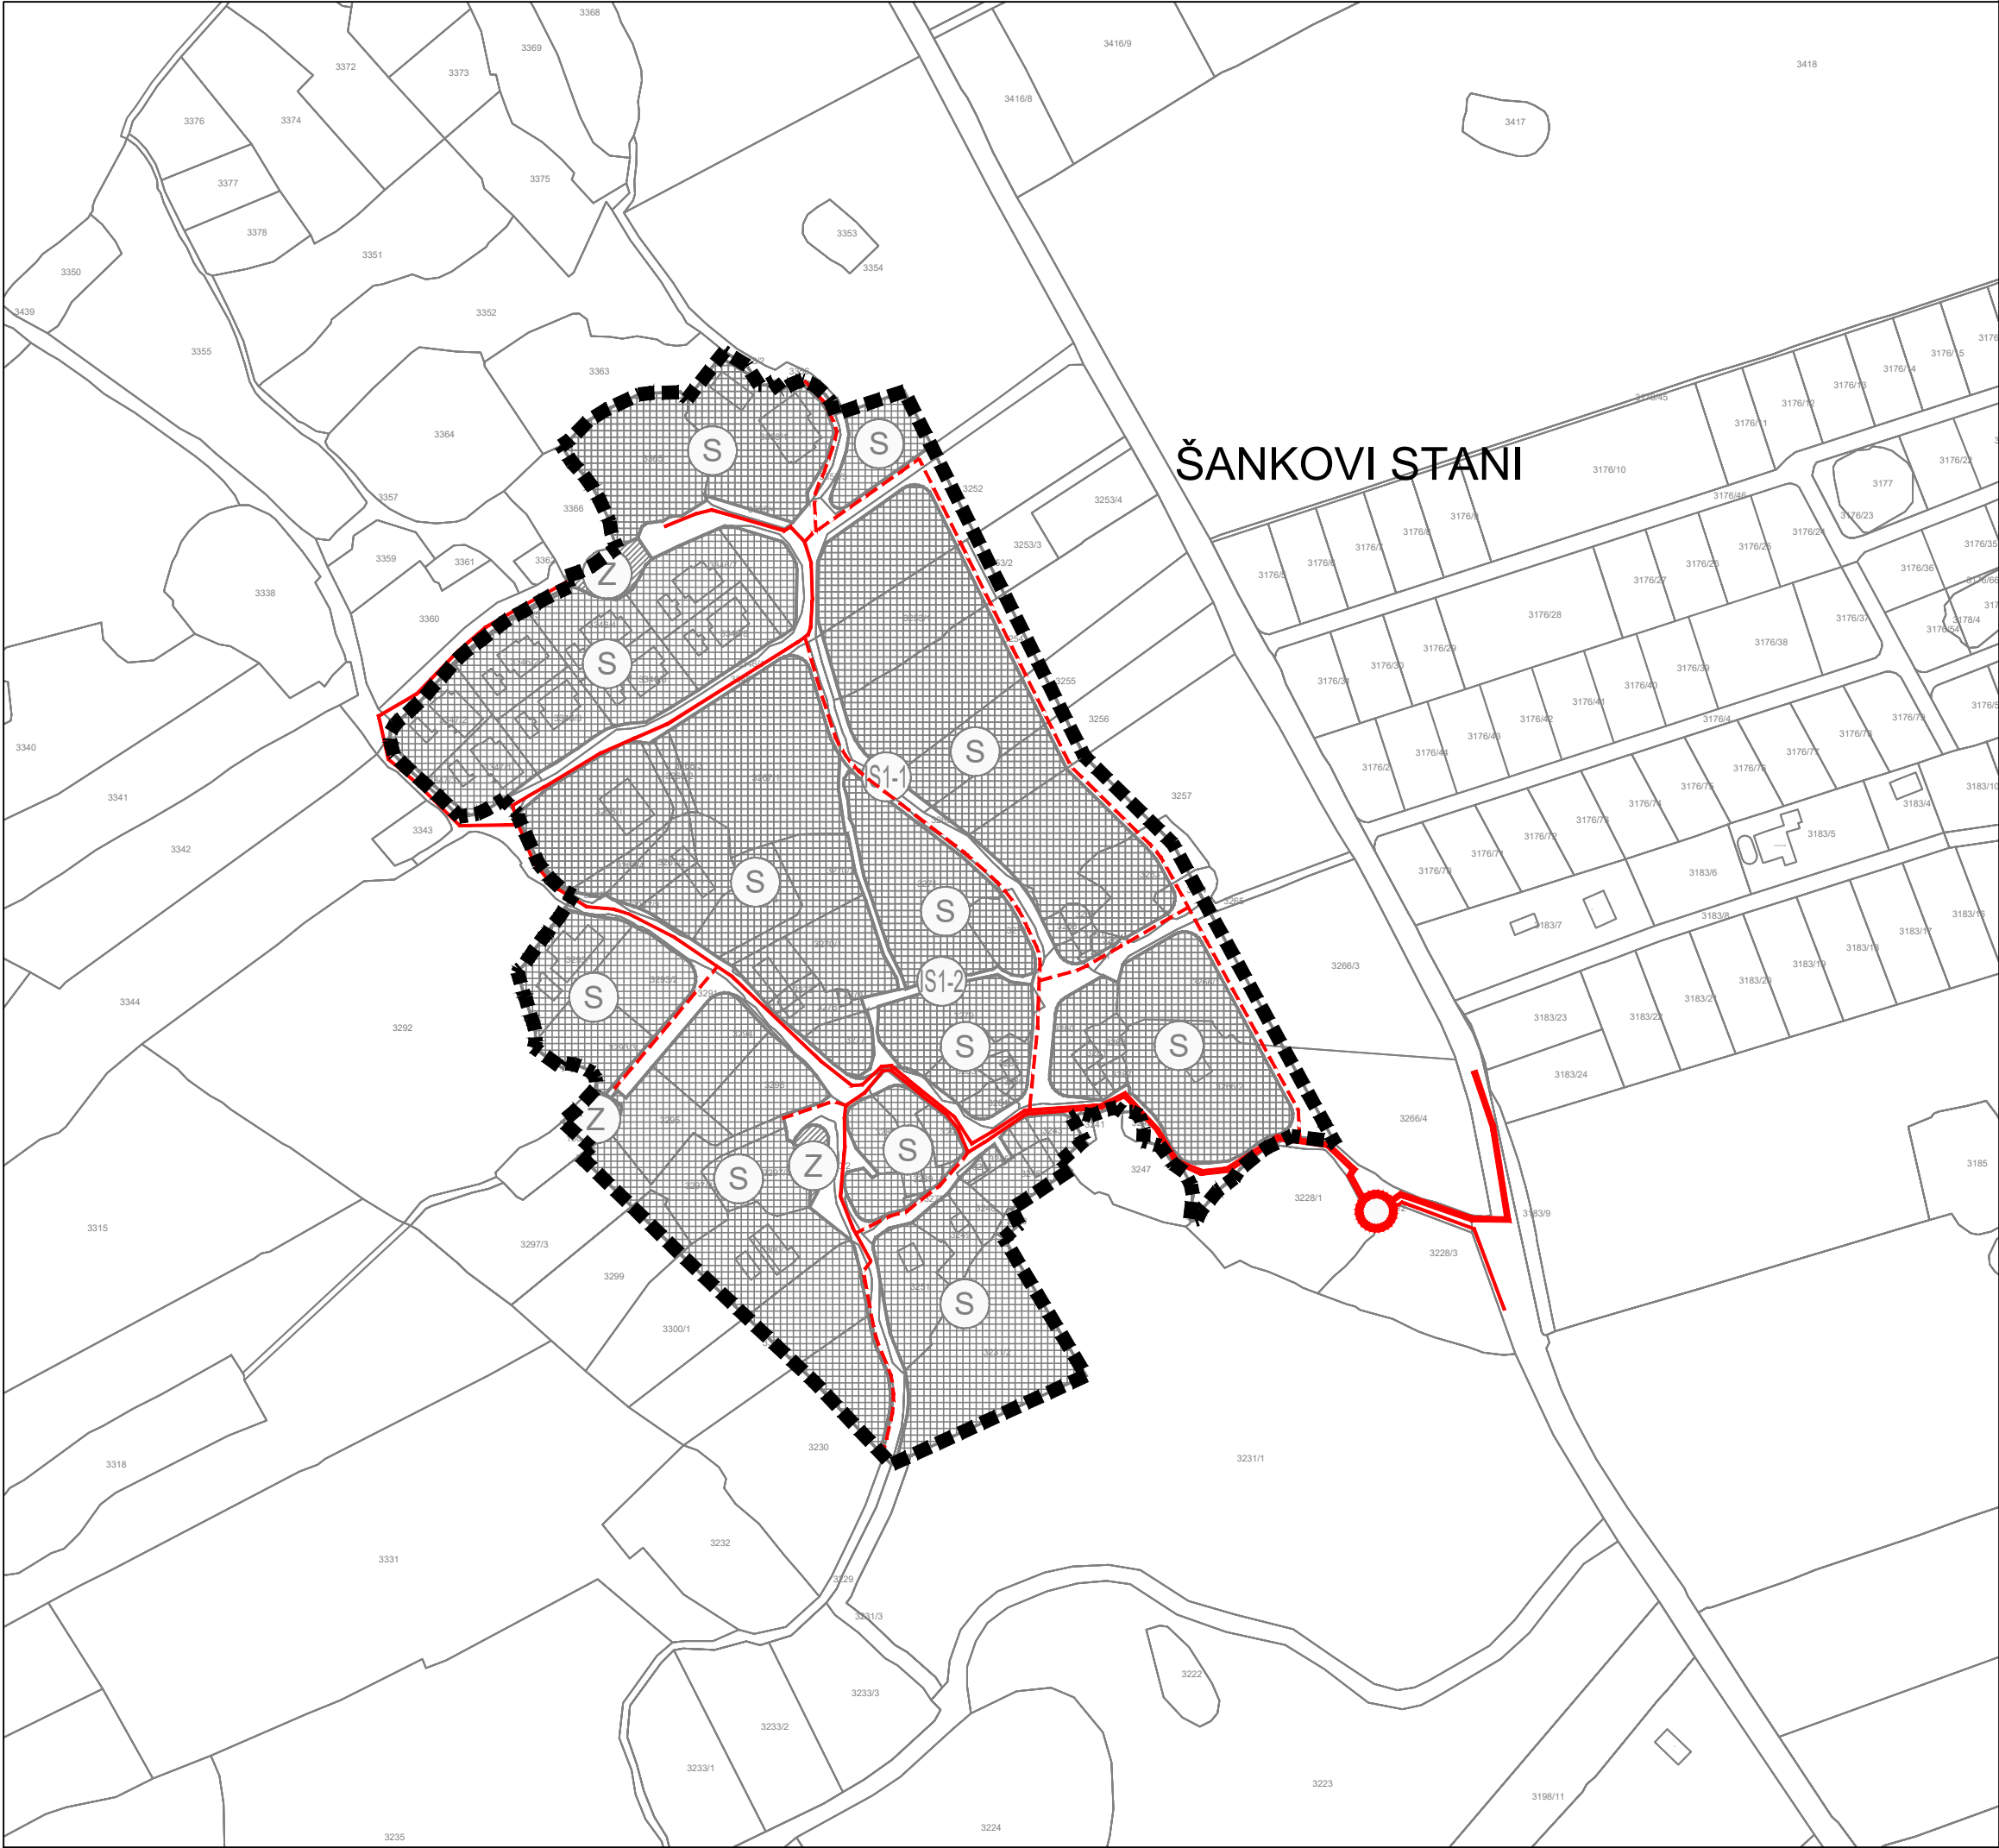

LEGENDA

GRANICE

GRANICA OBUHVATA PROSTORA S
DETALJNOŠĆU UPU-A

RAZVOJ I UREĐENJE POVRŠINA IZDOJENE NAMJENE IZVAN NASELJA



STAMBENA NAMJENA



ZAŠTITNE ZELENE POVRŠINE



POVRŠINE INFRASTRUKTURNIH SUSTAVA
IS1-1 - prometne površine - prometnica
IS1-2 - prometne površine - pješačka površina

ENERGETSKI SUSTAV

ELEKTROENERGETIKA

post./plan.



TRANSFORMATORSKA STANICA

ELEKTROPRIJENOSNI UREĐAJI


post./plan.



DALEKOVOD/KABEL - SREDNJI NAPON



DALEKOVOD/KABEL - NISKI NAPON I VOD JAVNE RASVJETE

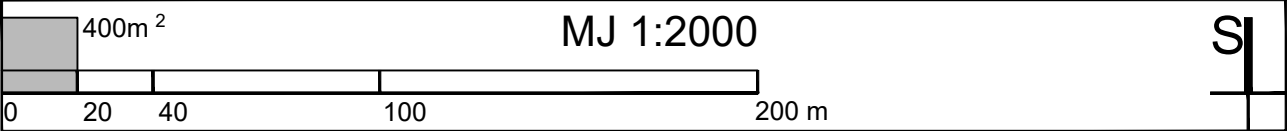

DETALJNOST UPU-a ZA NASELJE ŠANKOVI STANI

Županija:	LIČKO-SENJSKA ŽUPANIJA	
Grad:	GRAD NOVALJA	
Naziv prostornog plana:	VII. IZMJENE I DOPUNE PROSTORNOG PLANA UREĐENJA GRADA NOVALJE	
Naziv kartografskog prikaza:	PROMETNA, ULIČNA I KOMUNALNA INFRASTRUKTURNA MREŽA ENERGETSKI SUSTAV - ELEKTROENERGETIKA	
Broj kartografskog prikaza:	13.2.B.	Mjerilo kartografskog prikaza: 1:2000
Odluka o izradi Plana (službeno glasilo):	"Županijski glasnik" Ličko - senjske županije broj 35/23 i 27/24	Odluka predstavničkog tijela o donošenju Plana (službeno glasilo): "Županijski glasnik" Ličko - senjske županije broj 12/25
Javna rasprava (datum objave):	„Zadarski list“ od 15. veljače 2025. godine	Javni uvid održan: od 19. veljače 2025. godine do 05. ožujka 2025. godine
Pečat tijela odgovornog za provođenje javne rasprave:		Odgovorna osoba za provođenje javne rasprave: Gordana Vuković, dipl.ing.arh.
Suglasnost prema članku 108. Zakona o prostornom uređenju (Narodne novine br. 153/13, 65/17, 114/18, 39/19, 98/19 i 67/23) Br. suglasnosti KLASA: 350-02/25-14/13, URBROJ: 531-06-01-01-25-5, datum: 02.04.2025. godine		
Mišljenje prema članku 107. Zakona o prostornom uređenju (Narodne novine br. 153/13, 65/17, 114/18, 39/19, 98/19 i 67/23) KLASA: 350-02/25-03/3, URBROJ: 2125-64-02-25-6, datum: 19.03.2025. godine		
Pravna osoba/tijelo koje je izradilo Plan: URBANISTIČKI INSTITUT HRVATSKE d.o.o. Frane Petrića 4, 10000 Zagreb		
Pečat pravne osobe/tijela koje je izradilo Plan:		Odgovorna osoba: mr.sc. Ninoslav Dusper, dipl.ing.arh.
Odgovorni voditelj izrade Plana: Tamara Mihinjač Pleše, dipl.ing.arh.		
Stručni tim u izradi Plana: Tamara Mihinjač Pleše, dipl.ing.arh. Dunja Ožvatić, dipl.ing.arh. Daliborka Pavlović, građ.tehn.		
Ilma Begović, dipl.ing.arh. Daniela Nagradić, mag.ing.prosp.arh. Karlo Žebčević, mag.oecol.et.prot./mag.ing.agr.		
Pečat predstavničkog tijela:		Predsjednik predstavničkog tijela: Matej Guščić, struč. spec. oec.
Istovjetnost ovog Plana s izvornikom ovjerava:		Pečat nadležnog tijela: ime, prezime i potpis