


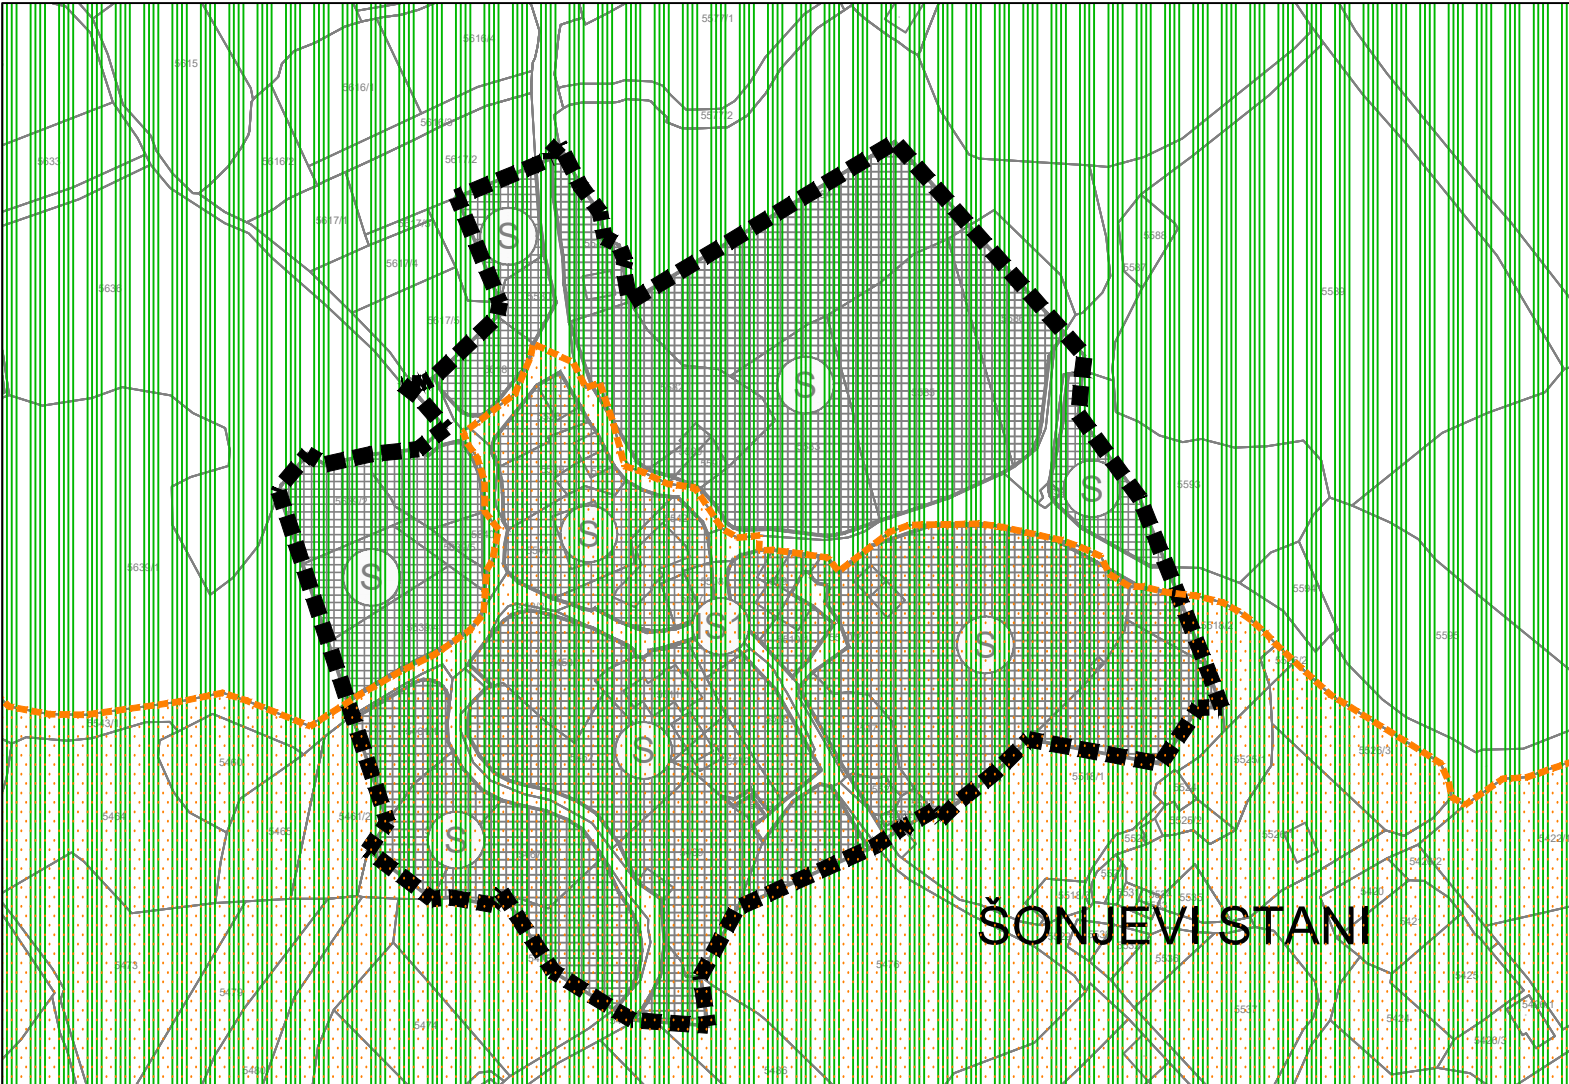

LEGENDA

GRANICE

GRANICA OBUHVATA PROSTORA S
DETALJNOŠĆU UPU-A

RAZVOJ I UREĐENJE POVRŠINA IZDVOJENE NAMJENE IZVAN NASELJA

STAMBENA NAMJENA

POVRŠINE INFRASTRUKTURNIH SUSTAVA
IS1 - prometne površine - prometnica


PODRUČJA POSEBNIH UVJETA KORIŠTENJA

EVIDENTIRANA I MJERAMA OVOG PLANA ZAŠTIĆENA KULTURNA BAŠTINA

ARHEOLOŠKO PODRUČJE

EKOLOŠKA MREŽA NATURA 2000
PODRUČJA OČUVANJA ZNAČAJNA ZA VRSTE I STANIŠNE TIPOVE (POVS)

HR2001021 LUN

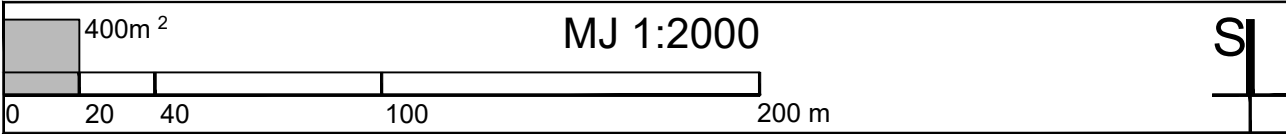

DETALJNOST UPU-a ZA NASELJE ŠONJEVI STANI

Županija: LIČKO-SENJSKA ŽUPANIJA		
Grad: GRAD NOVALJA		
Naziv prostornog plana: VII. IZMJENE I DOPUNE PROSTORNOG PLANA UREĐENJA GRADA NOVALJE		
Naziv kartografskog prikaza: UVJETI KORIŠTENJA, UREĐENJA I ZAŠTITE POVRŠINA		
Broj kartografskog prikaza: 10.3.		Mjerilo kartografskog prikaza: 1:2000
Odluka o izradi Plana (službeno glasilo): "Županijski glasnik" Ličko - senjske županije broj 35/23 i 27/24		Odluka predstavničkog tijela o donošenju Plana (službeno glasilo): "Županijski glasnik" Ličko - senjske županije broj 12/25
Javna rasprava (datum objave): „Zadarski list“ od 15. veljače 2025. godine		Javni uvid održan: od 19. veljače 2025. godine do 05. ožujka 2025. godine
Pečat tijela odgovornog za provođenje javne rasprave:		Odgovorna osoba za provođenje javne rasprave: Gordana Vuković, dipl.ing.arh.
Suglasnost prema članku 108. Zakona o prostornom uređenju (Narodne novine br. 153/13, 65/17, 114/18, 39/19, 98/19 i 67/23) Br. suglasnosti KLASA: 350-02/25-14/13, URBROJ: 531-06-01-01-25-5, datum: 02.04.2025. godine		
Mišljenje prema članku 107. Zakona o prostornom uređenju (Narodne novine br. 153/13, 65/17, 114/18, 39/19, 98/19 i 67/23) KLASA: 350-02/25-03/3, URBROJ: 2125-64-02-25-6, datum: 19.03.2025. godine		
Pravna osoba/tijelo koje je izradilo Plan: URBANISTIČKI INSTITUT HRVATSKE d.o.o. Frane Petrića 4, 10000 Zagreb		
Pečat pravne osobe/tijela koje je izradilo Plan:		
Odgovorna osoba:		mr.sc. Ninoslav Dusper, dipl.ing.arh
Odgovorni voditelj izrade Plana: Tamara Mihinjač Pleše, dipl.ing.arh.		
Stručni tim u izradi Plana: Tamara Mihinjač Pleše, dipl.ing.arh. Dunja Ožvatić, dipl.ing.arh. Daliborka Pavlović, građ.tehn.		Ilma Begović, dipl.ing.arh. Daniela Nagradić, mag.ing.prosp.arh. Karlo Žebčević, mag.oecol.et.prot./mag.ing.agr.
Pečat predstavničkog tijela:		Predsjednik predstavničkog tijela: Matej Guščić, struč. spec. oec.
Istovjetnost ovog Plana s izvornikom ovjerava: ime, prezime i potpis		Pečat nadležnog tijela: