


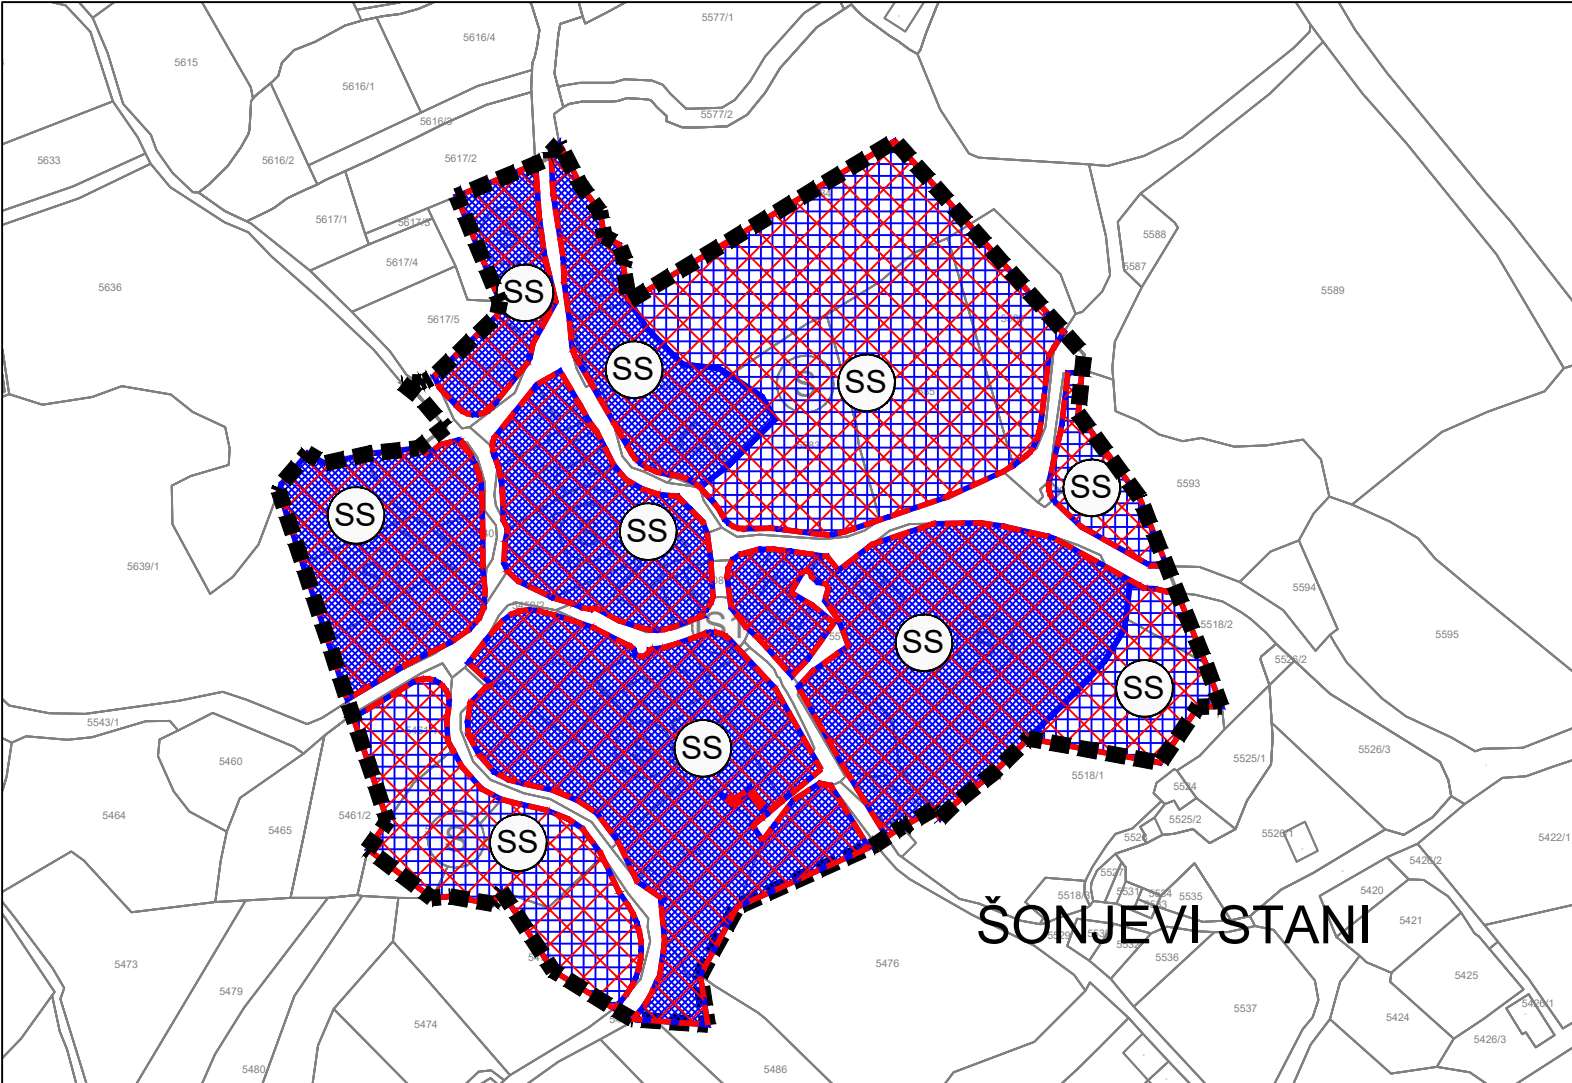

LEGENDA

GRANICE

GRANICA OBUHVATA PROSTORA S
DETALJNOŠĆU UPU-A

RAZVOJ I UREĐENJE POVRŠINA IZDOJENE NAMJENE IZVAN NASELJA

STAMBENA NAMJENA

POVRŠINE INFRASTRUKTURNIH SUSTAVA
IS1 - prometne površine - prometnica

NAČIN I UVJETI GRADNJE

OBLICI KORIŠTENJA

REKONSTRUKCIJA I/ILI NOVA GRADNJA


NOVA GRADNJA

NAČIN GRADNJE

MJEŠOVITA GRADNJA - INDIVIDUALNE STAMBENE I STAMBENO-POSLOVNE
GRAĐEVINE DO NAJVIŠE 2 STAMBENE JEDINICE

TIPOLOGIJA IZGRADNJE

SS - SAMOSTOJEĆA

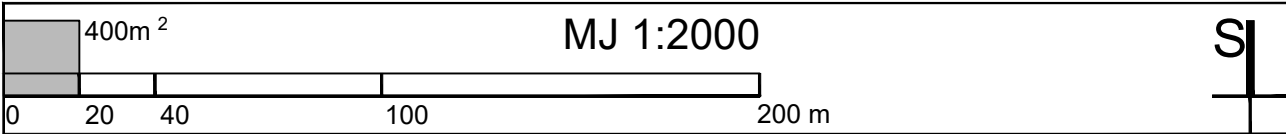

DETALJNOST UPU-a ZA NASELJE ŠONJEVI STANI

<