


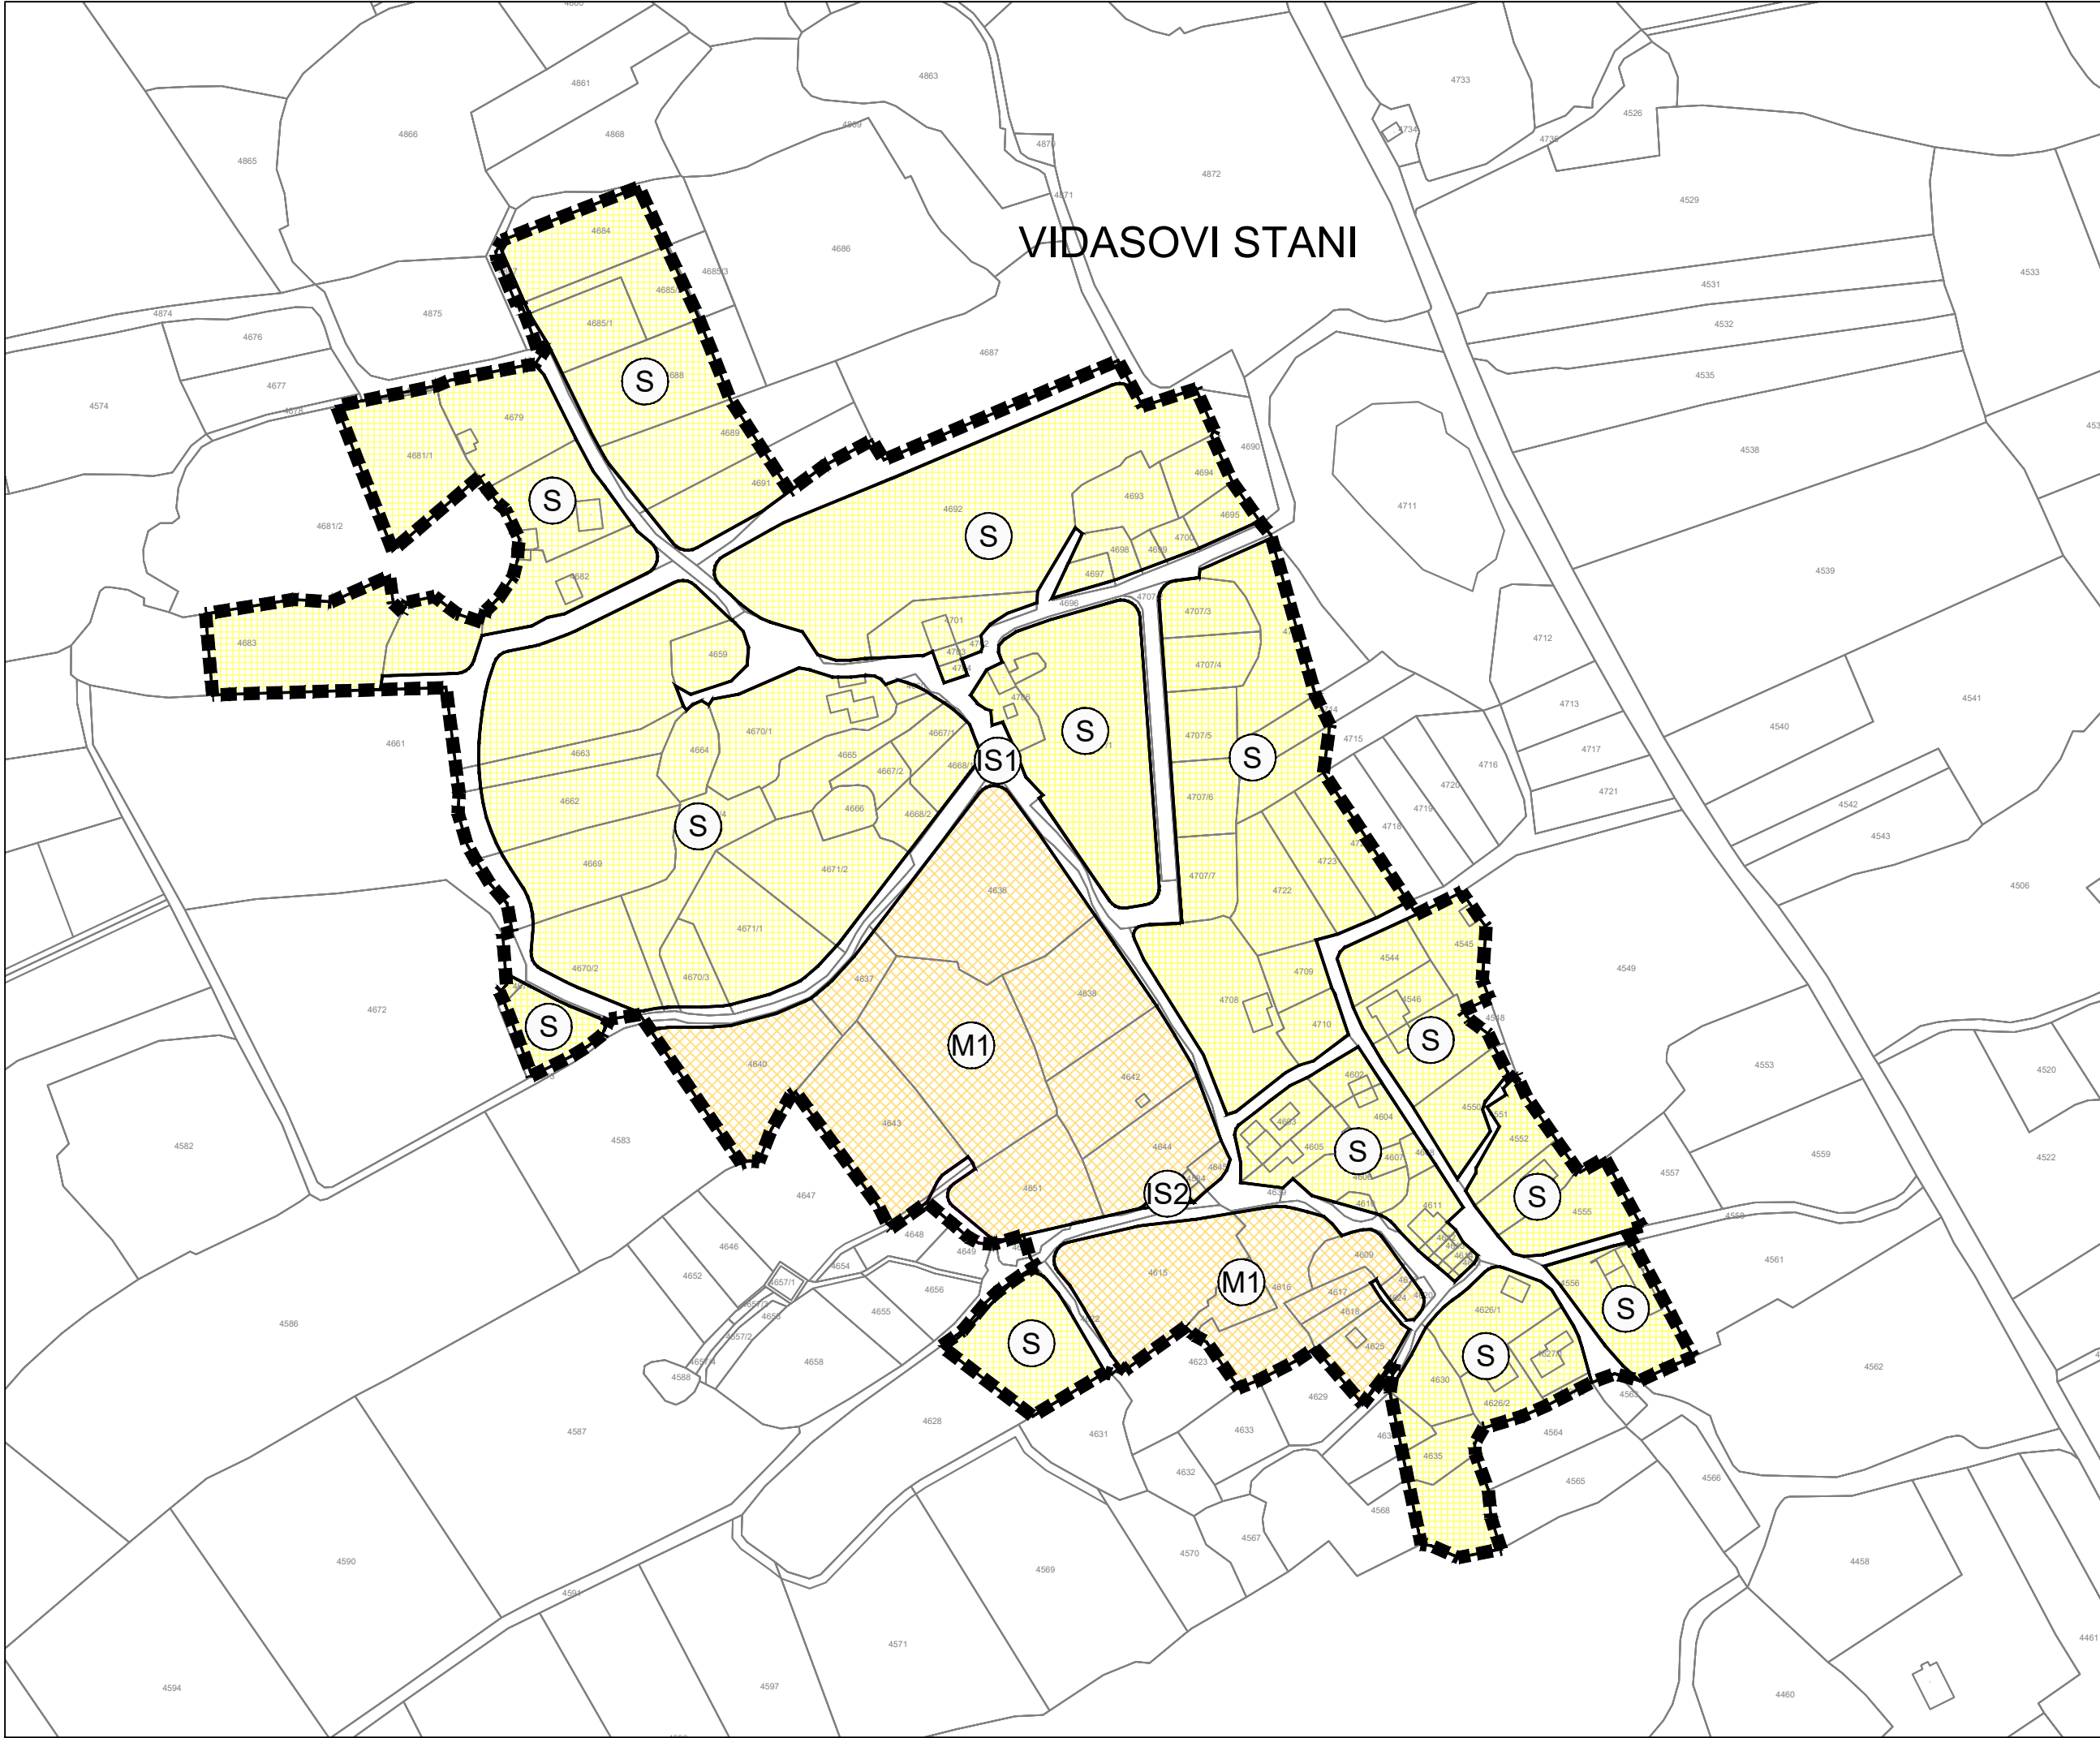


LEGENDA

GRANICE

GRANICA OBUHVATA PROSTORA S  
DETALJNOŠĆU UPU-A

RAZVOJ I UREĐENJE POVRŠINA IZDOJENE NAMJENE IZVAN NASELJA

- S STAMBENA NAMJENA
- M1 MJEŠOVITA NAMJENA  
M1 - pretežito stambena
- IS POVRŠINE INFRASTRUKTURNIH SUSTAVA  
IS1 - prometne površine - prometnica  
IS2 - transformatorska stanica

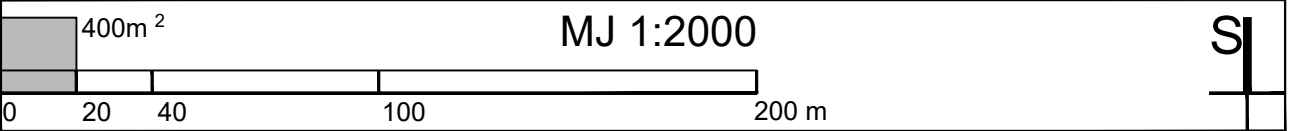

DETALJNOST UPU-a ZA NASELJE VIDASOVI STANI

|   |                        |   |  |
|---|------------------------|---|--|
| Županija:   | LIČKO-SENJSKA ŽUPANIJA |   |  |
| Grad:   | GRAD NOVALJA           |   |  |
| Naziv prostornog plana: VII. IZMJENE I DOPUNE PROSTORNOG PLANA UREĐENJA GRADA NOVALJE   |                        |   |  |
| Naziv kartografskog prikaza: KORIŠTENJE I NAMJENA POVRŠINA   |                        |   |  |
| Broj kartografskog prikaza: 11.1.   |                        | Mjerilo kartografskog prikaza: 1:2000                                                                                       |  |
| Odluka o izradi Plana (službeno glasilo): "Županijski glasnik" Ličko - senjske županije broj 35/23 i 27/24   |                        | Odluka predstavničkog tijela o donošenju Plana (službeno glasilo): "Županijski glasnik" Ličko - senjske županije broj 12/25 |  |
| Javna rasprava (datum objave): "Zadarski list" od 15. veljače 2025. godine   |                        | Javni uvid održan: od 19. veljače 2025. godine do 05. ožujka 2025. godine                                                   |  |
| Pečat tijela odgovornog za provođenje javne rasprave:   |                        | Odgovorna osoba za provođenje javne rasprave:<br><br>Gordana Vuković, dipl.ing.arh.                                         |  |
| Suglasnost prema članku 108. Zakona o prostornom uređenju (Narodne novine br. 153/13, 65/17, 114/18, 39/19, 98/19 i 67/23)<br>Br. suglasnosti KLASA: 350-02/25-14/13, URBROJ: 531-06-01-01-25-5, datum: 02.04.2025. godine |                        |   |  |
| Mišljenje prema članku 107. Zakona o prostornom uređenju (Narodne novine br. 153/13, 65/17, 114/18, 39/19, 98/19 i 67/23)<br>KLASA: 350-02/25-03/3, URBROJ: 2125-64-02-25-6, datum: 19.03.2025. godine                     |                        |   |  |
| Pravna osoba/tijelo koje je izradilo Plan: URBANISTIČKI INSTITUT HRVATSKE d.o.o. Frane Petrića 4, 10000 Zagreb   |                        |   |  |
| Pečat pravne osobe/tijela koje je izradilo Plan:   |                        | Odgovorna osoba:<br><br>mr.sc. Ninoslav Dusper, dipl.ing.arh                                                                |  |
| Odgovorni voditelj izrade Plana: Tamara Mihinjač Pleše, dipl.ing.arh.   |                        |   |  |
| Stručni tim u izradi Plana: Tamara Mihinjač Pleše, dipl.ing.arh.<br>Dunja Ožvatić, dipl.ing.arh.<br>Daliborka Pavlović, građ.tehn.                                                                                         |                        | Ilma Begović, dipl.ing.arh.<br>Daniela Nagradić, mag.ing.prosp.arh.<br>Karlo Žebčević, mag.oecol.et.prot./mag.ing.agr.      |  |
| Pečat predstavničkog tijela:   |                        | Predsjednik predstavničkog tijela:<br><br>Matej Guščić, struč. spec. oec.                                                   |  |
| Istovjetnost ovog Plana s izvornikom ovjerava:<br><br>ime, prezime i potpis   |                        | Pečat nadležnog tijela:   |  |