


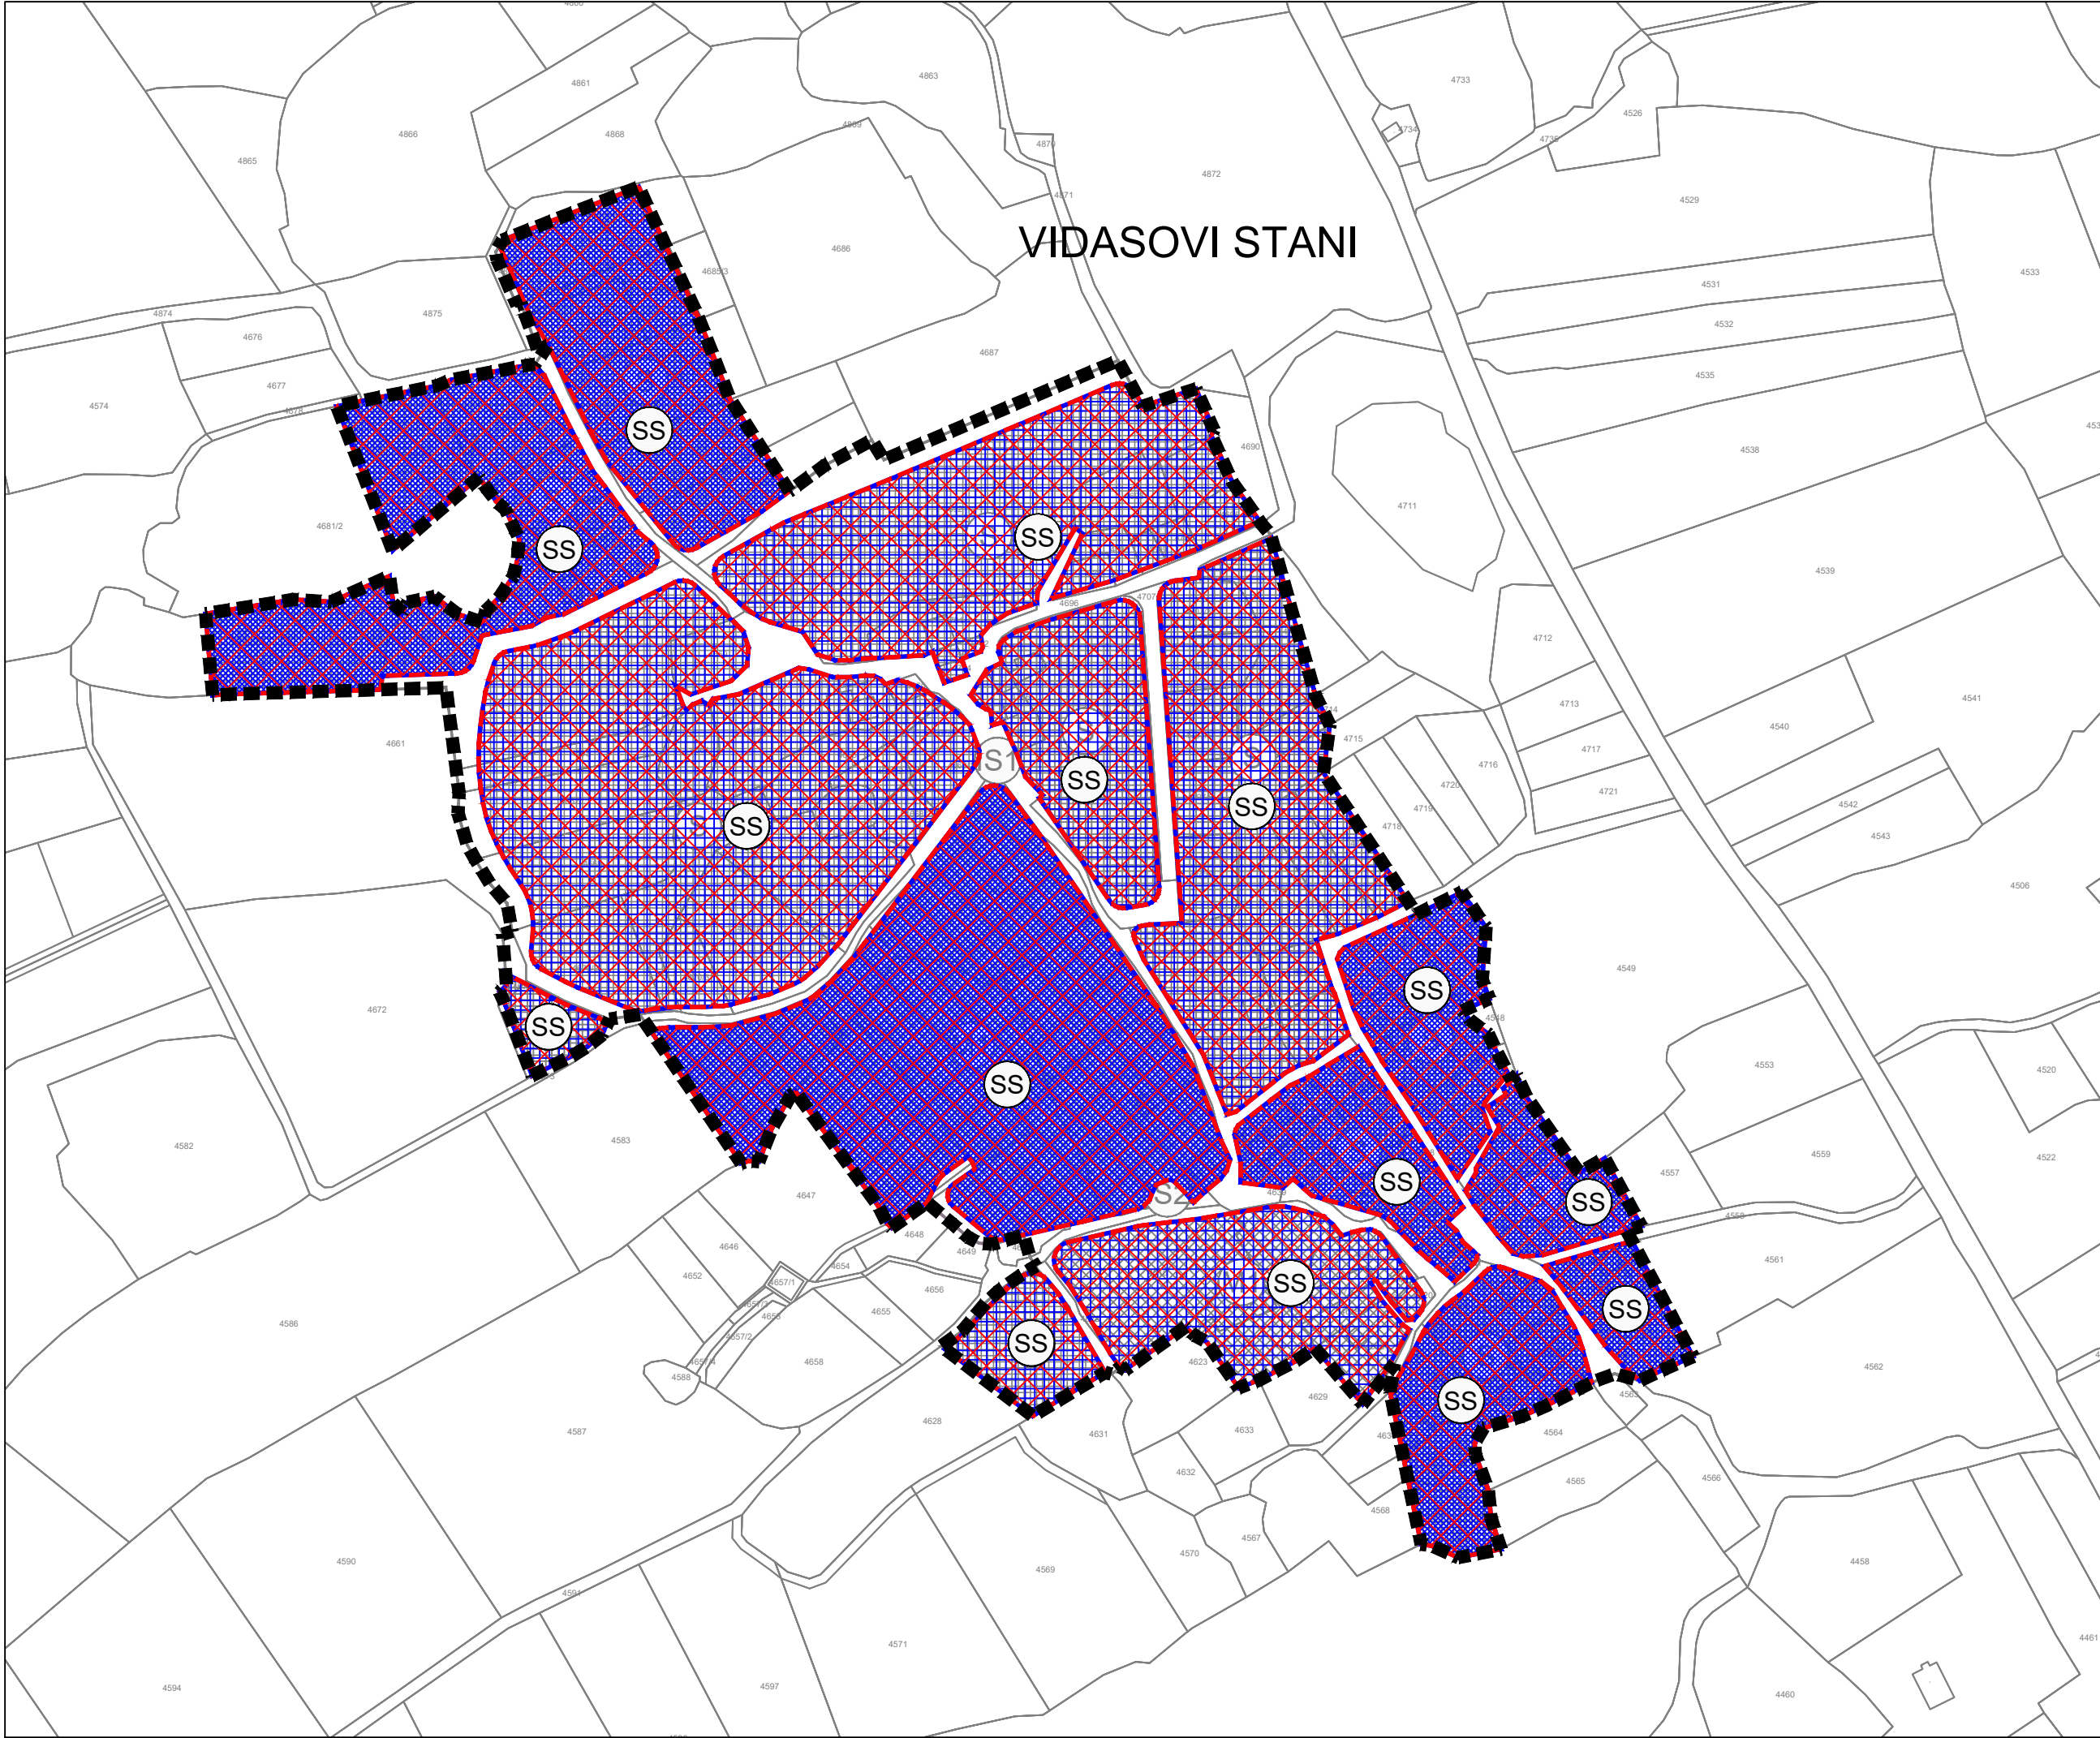

LEGENDA

GRANICE

GRANICA OBUHVATA PROSTORA S
DETALJNOŠĆU UPU-A

RAZVOJ I UREĐENJE POVRŠINA IZDOJENE NAMJENE IZVAN NASELJA

STAMBENA NAMJENA

MJEŠOVITA NAMJENA
M1 - pretežito stambena

POVRŠINE INFRASTRUKTURNIH SUSTAVA
IS1 - prometne površine - prometnica
IS2 - transformatorska stanica

NAČIN I UVJETI GRADNJE

OBLICI KORIŠTENJA

REKONSTRUKCIJA I/ILI NOVA GRADNJA


NOVA GRADNJA

NAČIN GRADNJE

MJEŠOVITA GRADNJA - INDIVIDUALNE STAMBENE I STAMBENO-POSLOVNE
GRAĐEVINE DO NAJVIŠE 2 STAMBENE JEDINICE

TIPOLOGIJA IZGRADNJE

SS - SAMOSTOJEĆA

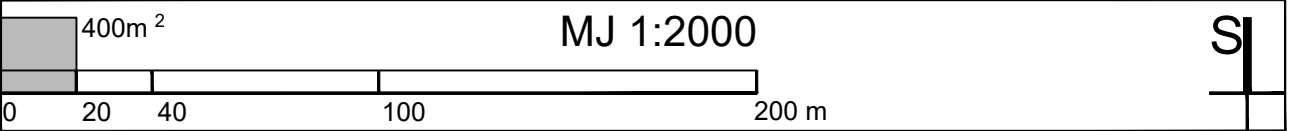

DETALJNOST UPU-a ZA NASELJE VIDASOVI STANI

Županija: LIČKO-SENJSKA ŽUPANIJA
Grad: GRAD NOVALJA

Naziv prostornog plana: VII. IZMJENE I DOPUNE PROSTORNOG PLANA UREĐENJA GRADA NOVALJE

Naziv kartografskog prikaza: NAČIN I UVJETI GRADNJE

Broj kartografskog prikaza: 11.4. Mjerilo kartografskog prikaza: 1:2000

Odluka o izradi Plana (službeno glasilo):
"Županijski glasnik" Ličko - senjske županije broj 35/23 i 27/24

Javna rasprava (datum objave):
„Zadarski list“ od 15. veljače 2025. godine

Pečat tijela odgovornog za provođenje javne rasprave:

Odgovorna osoba za provođenje javne rasprave:

Suglasnost prema članku 108. Zakona o prostornom uređenju (Narodne novine br. 153/13, 65/17, 114/18, 39/19, 98/19 i 67/23)
Br. suglasnosti KLASA: 350-02/25-14/13, URBROJ: 531-06-01-01-25-5, datum: 02.04.2025. godine

Mišljenje prema članku 107. Zakona o prostornom uređenju (Narodne novine br. 153/13, 65/17, 114/18, 39/19, 98/19 i 67/23)
KLASA: 350-02/25-03/3, URBROJ: 2125-64-02-25-6, datum: 19.03.2025. godine

Pravna osoba/tijelo koje je izradilo Plan:
URBANISTIČKI INSTITUT HRVATSKE d.o.o. Frane Petrića 4, 10000 Zagreb

Pečat pravne osobe/tijela koje je izradilo Plan:

Odgovorna osoba:

Odgovorni voditelj izrade Plana:
Tamara Mihinjač Pleše, dipl.ing.arh.

Stručni tim u izradi Plana:
Tamara Mihinjač Pleše, dipl.ing.arh.
Dunja Ožvatić, dipl.ing.arh.
Daliborka Pavlović, građ.tehn.

Ilma Begović, dipl.ing.arh.
Daniela Nagradić, mag.ing.prosp.arh.
Karlo Zebčević, mag.oecol.et.prot./mag.ing.agr.

Pečat predstavničkog tijela:

Predsjednik predstavničkog tijela:

Matej Guščić, struč. spec. oec.

Istovjetnost ovog Plana s izvornikom ovjerava:

Pečat nadležnog tijela:

ime, prezime i potpis