


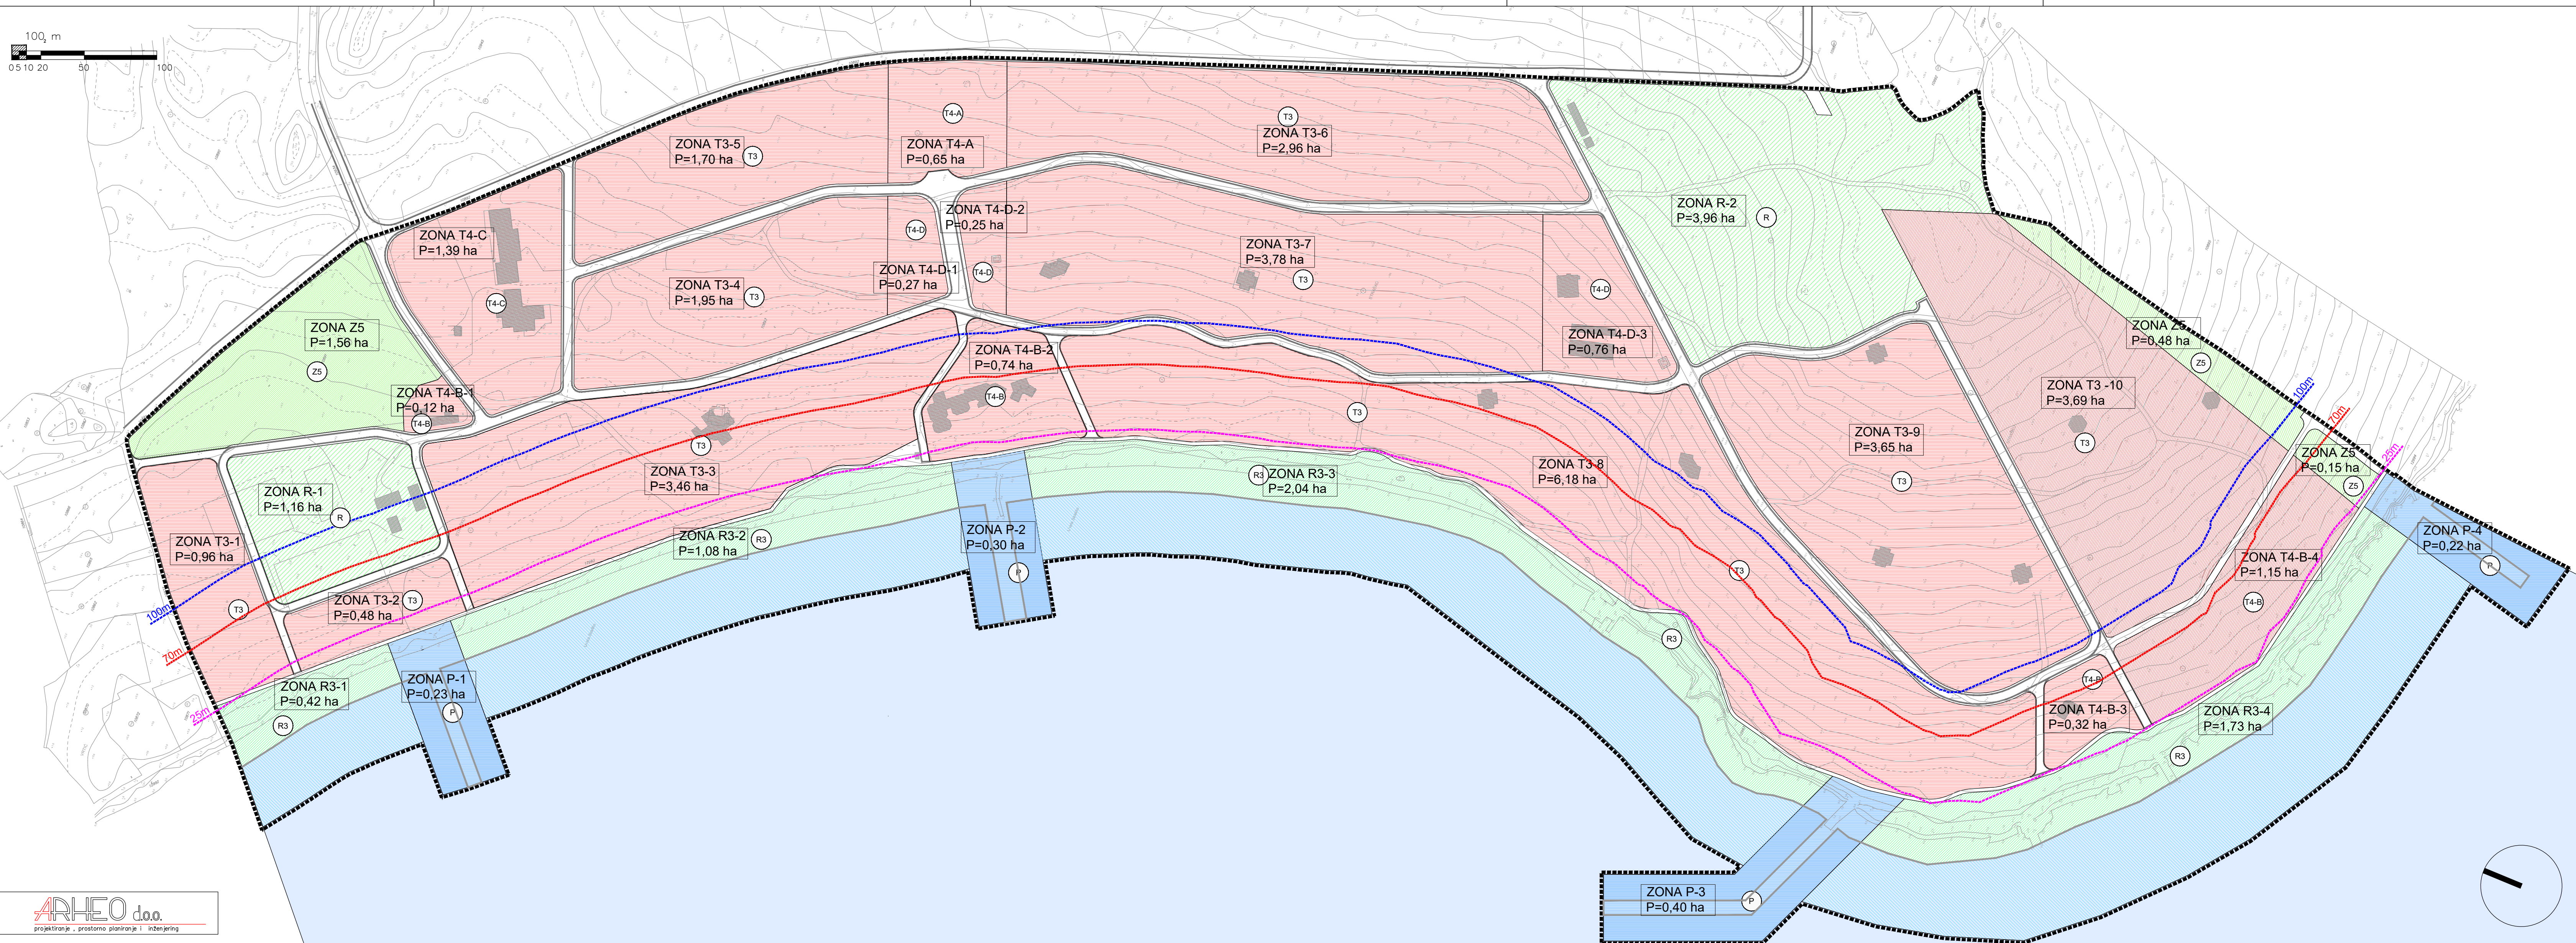

LEGENDA

OBUHVAAT UPU-a

RAZVOJ I UREĐENJE NASELJA

- T1** GOSPODARSKA NAMJENA-UGOSTITELJSKO TURISTIČKA hotel
- T3** GOSPODARSKA NAMJENA-UGOSTITELJSKO TURISTIČKA kamp
- T4** GOSPODARSKA NAMJENA-UGOSTITELJSKO TURISTIČKA prateći sadržaji
 - recepcija i uprava - T4-A
 - ugostiteljska namjena - T4-B
 - servisno uslužna zona - T4-C
 - komercijalno uslužna zona - T4-D

R ŠPORTSKO REKREACIJSKA NAMJENA

R3 ŠPORTSKO REKREACIJSKA NAMJENA uređeno kupalište - R3

Z5 ZELENE POVRŠINE - šuma

IS POVRŠINE INFRASTRUKTURNIH SUSTAVA

P PRIVEZIŠTE

ZONA R3-4 OZNAKA PROSTORNE CJELINE
P=2,50 ha

ZONA R3-4 POVRŠINA PROSTORNE CJELINE
P=2,50 ha

GRANICA POJASA 100 m OD OBALNE CRTE

GRANICA POJASA 70 m OD OBALNE CRTE

GRANICA POJASA 25 m OD OBALNE CRTE

OBALNA LINIJA

GRAD NOVALJA
CILJANE IZMJENE I DOPUNE
URBANISTIČKOG PLANA UREĐENJA
KAMPA STRAŠKO

(prijedlog plana za javnu raspravu)

1. KORIŠTENJE I NAMJENA POVRŠINA

Županija:		LIČKO - SENJSKA ŽUPANIJA		
Grad:		NOVALJA		
Naziv prostornog plana:		CILJANE IZMJENE I DOPUNE URBANISTIČKOG PLANA UREĐENJA KAMPA STRAŠKO		
Naziv kartografskog prikaza:		KORIŠTENJE I NAMJENA POVRŠINA		
Broj kartografskog prikaza		1.	Mjerilo kartografskog prikaza	1 : 2000
Odluka o izradi plana:		Odluka o donošenju plana		
Županijski glasnik Ličko-senjske županije 18/22				
Objava javne rasprave:		Javni uvid održan:		
Pečat tijela odgovornog za provođenje javne rasprave:		Odgovorna osoba za provođenje javne rasprave:		
M.P.				
Pravna osoba koja je izradila plan:		ARHEO d.o.o. Tomislavova 11, Zagreb		
Pečat pravne osobe koja je izradila plan:		 Direktor : Mario Pezelj, dipl.ing.arh.		
M.P.				
Stručni tim u izradi plana: Mario Pezelj, dipl.ing.arh. -ovlašteni arhitekt urbanist Aron Varga, dipl.ing.arh. -ovlašteni arhitekt urbanist Ivica Krnić, mag. ing. aedif. Ines Kotula, mag.ing.arch. -ovlašteni arhitekt urbanist		Josip Horvat, dipl. ing. prometa -ovlašteni ing. Damir Batarelo, dipl.iur. Vesna Pezelj, dipl. sociolog Vera Varga, dipl. biolog Ivan Sović, ing.el.		
Odgovorni voditelj plana:		Mario Pezelj, dipl.ing.arh. -ovlašteni arhitekt urbanist		
Pečat Gradskog vijeća:		Predsjednik Gradskog vijeća:		
M.P.				
Istovjetnost prostornog plana s izvornikom ovjerava:		Pečat nadležnog tijela:		
.....		M.P.		