


NAČELNI KARAKTERISTIČNI POPREČNI PRESJECI CESTA
MJ 1:100


GLAVNA ULICA

PRESJEK A-A

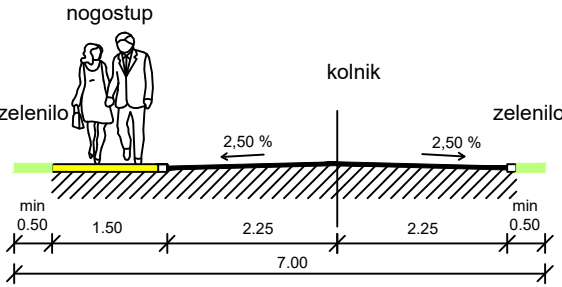



SABIRNA ULICA

PRESJEK B-B

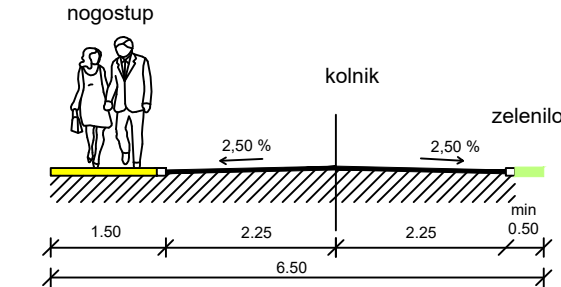

OSTALE ULICE

PRESJEK C-C

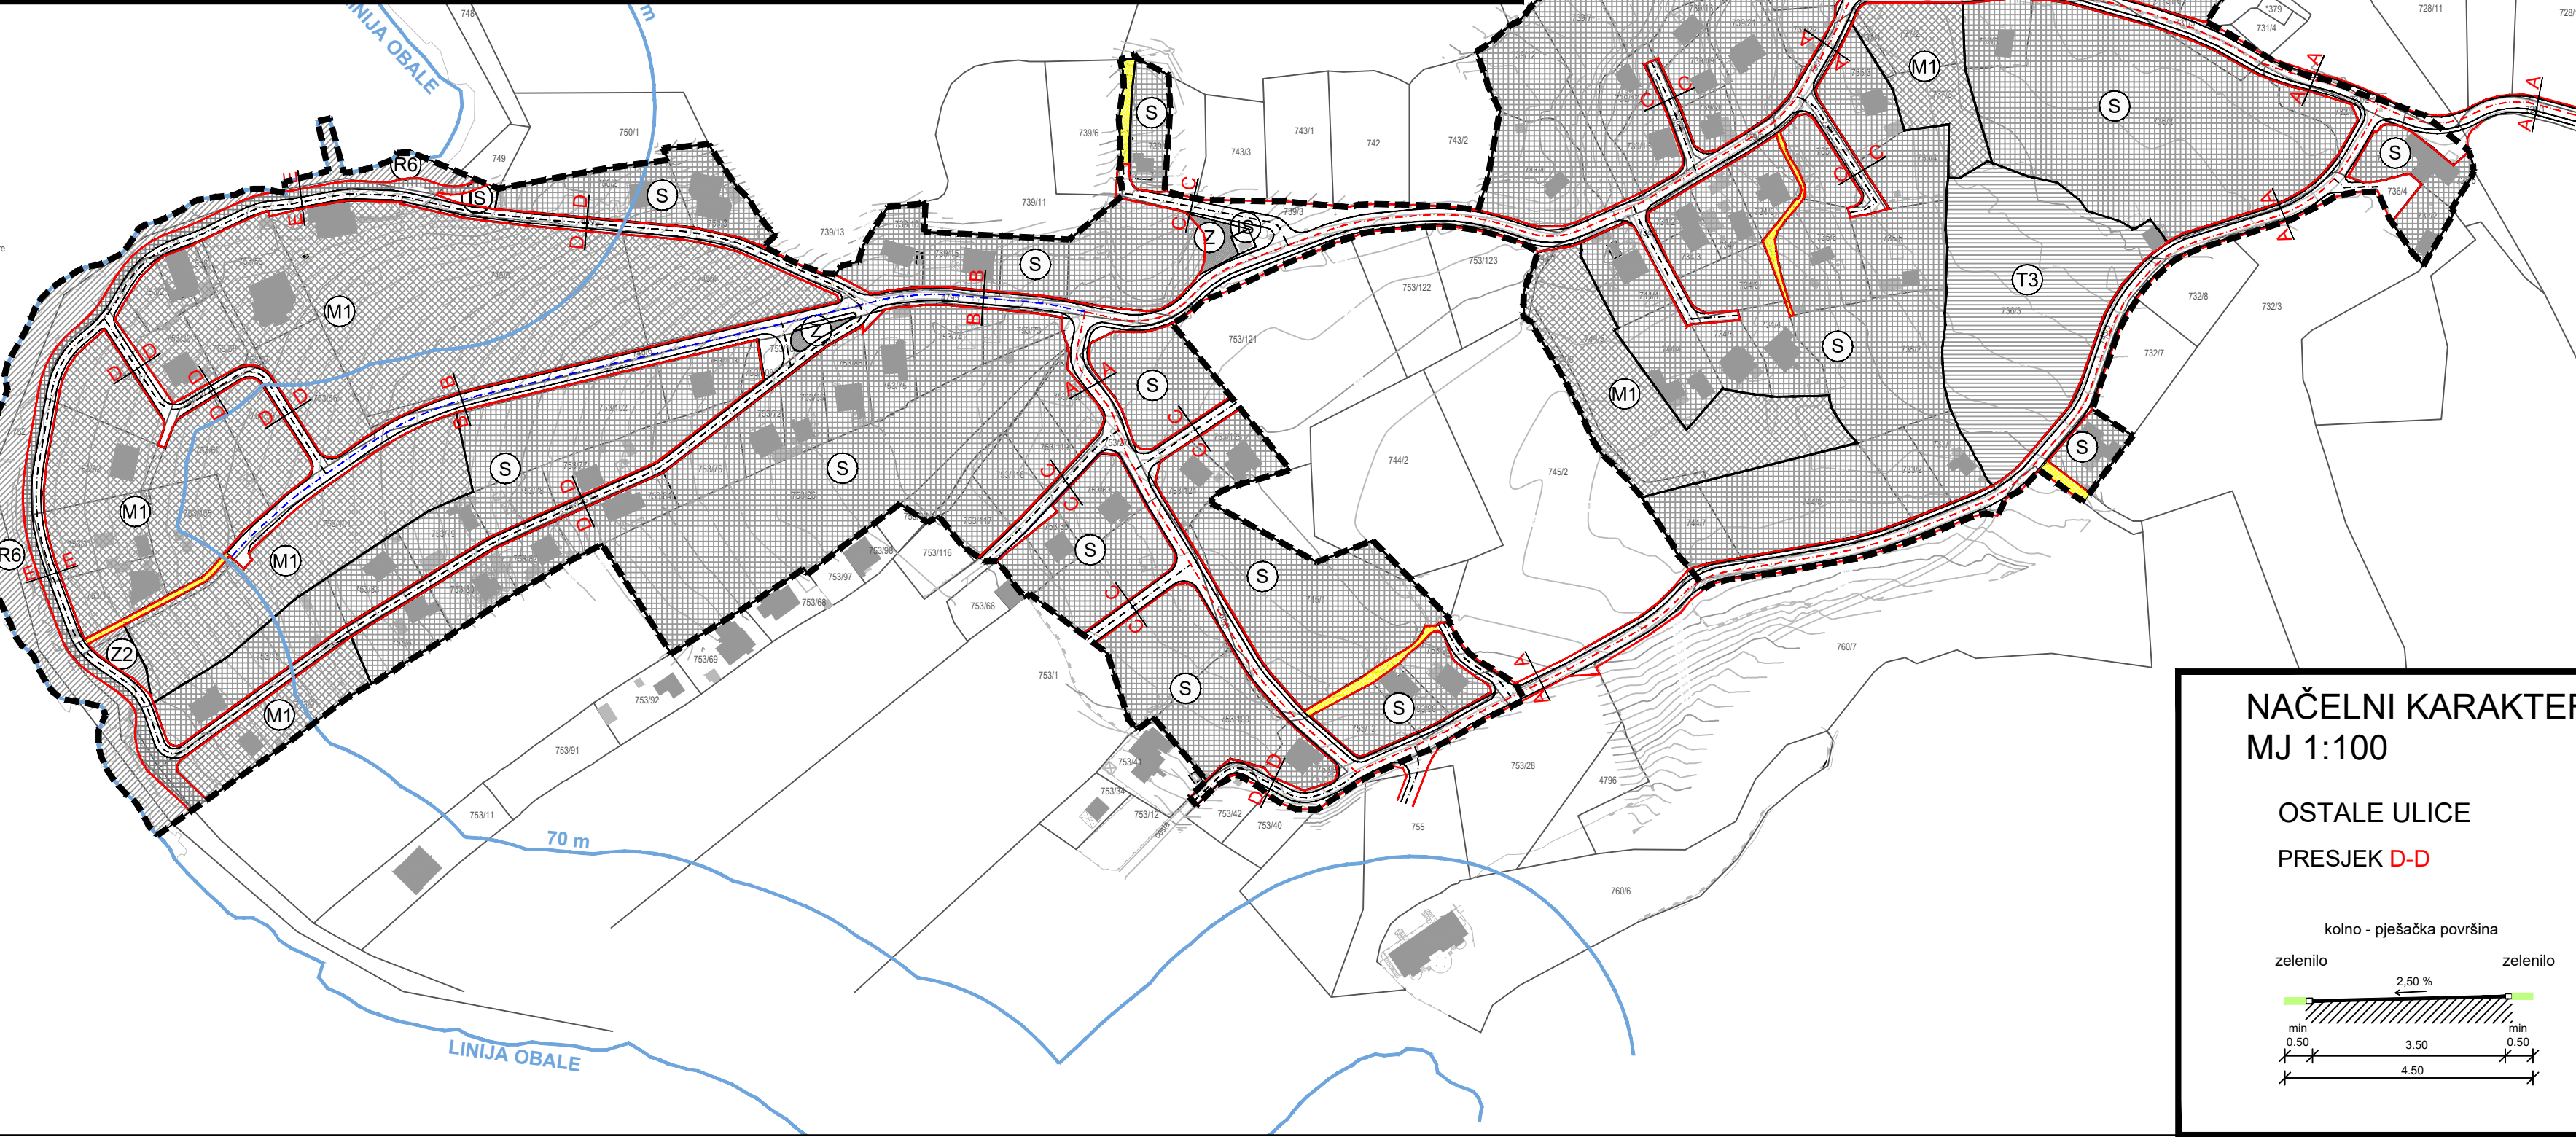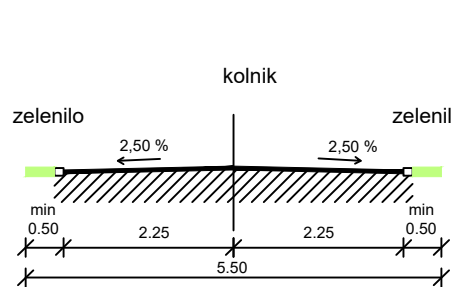

GRANICE

- GRANICA OBUHVATA
— LINIJA OBALE

RAZVOJ I UREĐENJE NASELJA

- (S) STAMBENA NAMJENA
(M1) MJEŠOVITA NAMJENA
M1 - PRETEŽITO STAMBENA
(T) GOSPODARSKA NAMJENA - UGOSTITELJSKO-TURISTIČKA
T3 - kamp
(R6) SPORTSKO-REKREACIJSKA NAMJENA
R6 - UREĐENA PLAŽA
(Z) ZELENE POVRŠINE
(IS) POVRŠINE INFRASTRUKTURNIH SUSTAVA


PROMET

- GRANICA ČESTICE PROMETNE POVRŠINE
— PJEŠAČKI NOGOSTUP, KOLNO-PJEŠAČKE I/ILI KOLNE POVRŠINE UNUTAR ČESTICE PROMETNE POVRŠINE
--- GLAVNA ULICA
--- SABIRNA ULICA
--- OSTALE ULICE
PJEŠAČKA POVRŠINA
LUNGOMARE
A1 A1 OZNAKA PRESJEKA PROMETNE POVRŠINE

NAČELNI KARAKTERISTIČNI POPREČNI PRESJECI CESTA
MJ 1:100


OSTALE ULICE

PRESJEK D-D

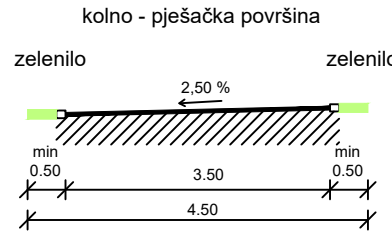


OSTALE ULICE

PRESJEK E-E

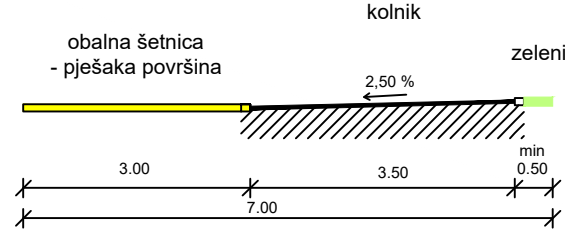

IZMJENE I DOPUNE URBANISTIČKOG PLANA UREĐENJA
DIJELA GRAĐEVINSKOG PODRUČJA DUBAC-VARSAN
KOJI JE PLANIRAN ZA URBANU SANACIJU

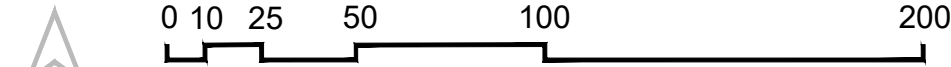

PRIJEDLOG PLANA

Kartografski prikaz:

PROMETNA, ULIČNA I KOMUNALNA
INFRASTRUKTURNA MREŽA - PROMET

Županija:	LIČKO - SENJSKA ŽUPANIJA	
Općina/Grad:	GRAD NOVALJA	
Naziv prostornog plana:	IZMJENE I DOPUNE URBANISTIČKOG PLANA UREĐENJA DIJELA GRAĐEVINSKOG PODRUČJA DUBAC-VARSAN KOJI JE PLANIRAN ZA URBANU SANACIJU	
Naziv kartografskog prikaza:	PROMETNA, ULIČNA I KOMUNALNA INFRASTRUKTURNA MREŽA - PROMET	
Broj kartografskog prikaza:	2.1.	Broj kartografskog prikaza: 1:2000
Odluka o izradi Plana (službeno glasilo): "Županijski glasnik" LSŽ broj 30/20	Odluka predstavničkog tijela o donošenju Plana (službeno glasilo): "Županijski glasnik" LSŽ broj _/ _	
Javna rasprava (datum objave): "Zadarski list" od	Javni uvid održan: od: do:	
Pečat tijela odgovornog za provođenje javne rasprave:	Odgovorna osoba za provođenje javne rasprave: Gordana Vuković, dipl.ing.arh.	
Suglasnost na Plan prema članku 108. Zakona o prostornom uređenju (NN 153/13, 65/17, 114/18, 39/19 i 98/19), KLASA:	URBROJ: DATUM:	
Pravna osoba/tijelo koje je izradilo Plan: URBANISTIČKI INSTITUT HRVATSKE d.o.o. Frane Petrića 4, 10000 Zagreb, tel. 01/4804-300, fax. 01/4812-708		
Pečat pravne osobe/tijela koje je izradilo Plan:	Odgovorna osoba: mr.sc. Ninoslav Dusper, dipl.ing.arh.	

Odgovorni voditelj izrade nacrtu prijedloga Plana: Dunja Ožvatić, dipl.ing.arh.		
Stručni tim u izradi Plana: 1. Dunja Ožvatić, dipl.ing.arh. 2. Ilma Begović, dipl.ing.arh.	3. Daliborka Pavlović, građ.teh. 4. Doris Horvat, mag.ing.kraj.arh. 5. Karlo Žebčević, mag.oecol.et.prot./mag.ing.agr.	
Pečat predstavničkog tijela:	Predsjednik predstavničkog tijela: Matej Guščić, struč.spec.oec.	
Istovjetnost ovog prostornog plana s izvornikom ovjerava:	Pečat nadležnog tijela: (ime, prezime i potpis)	