


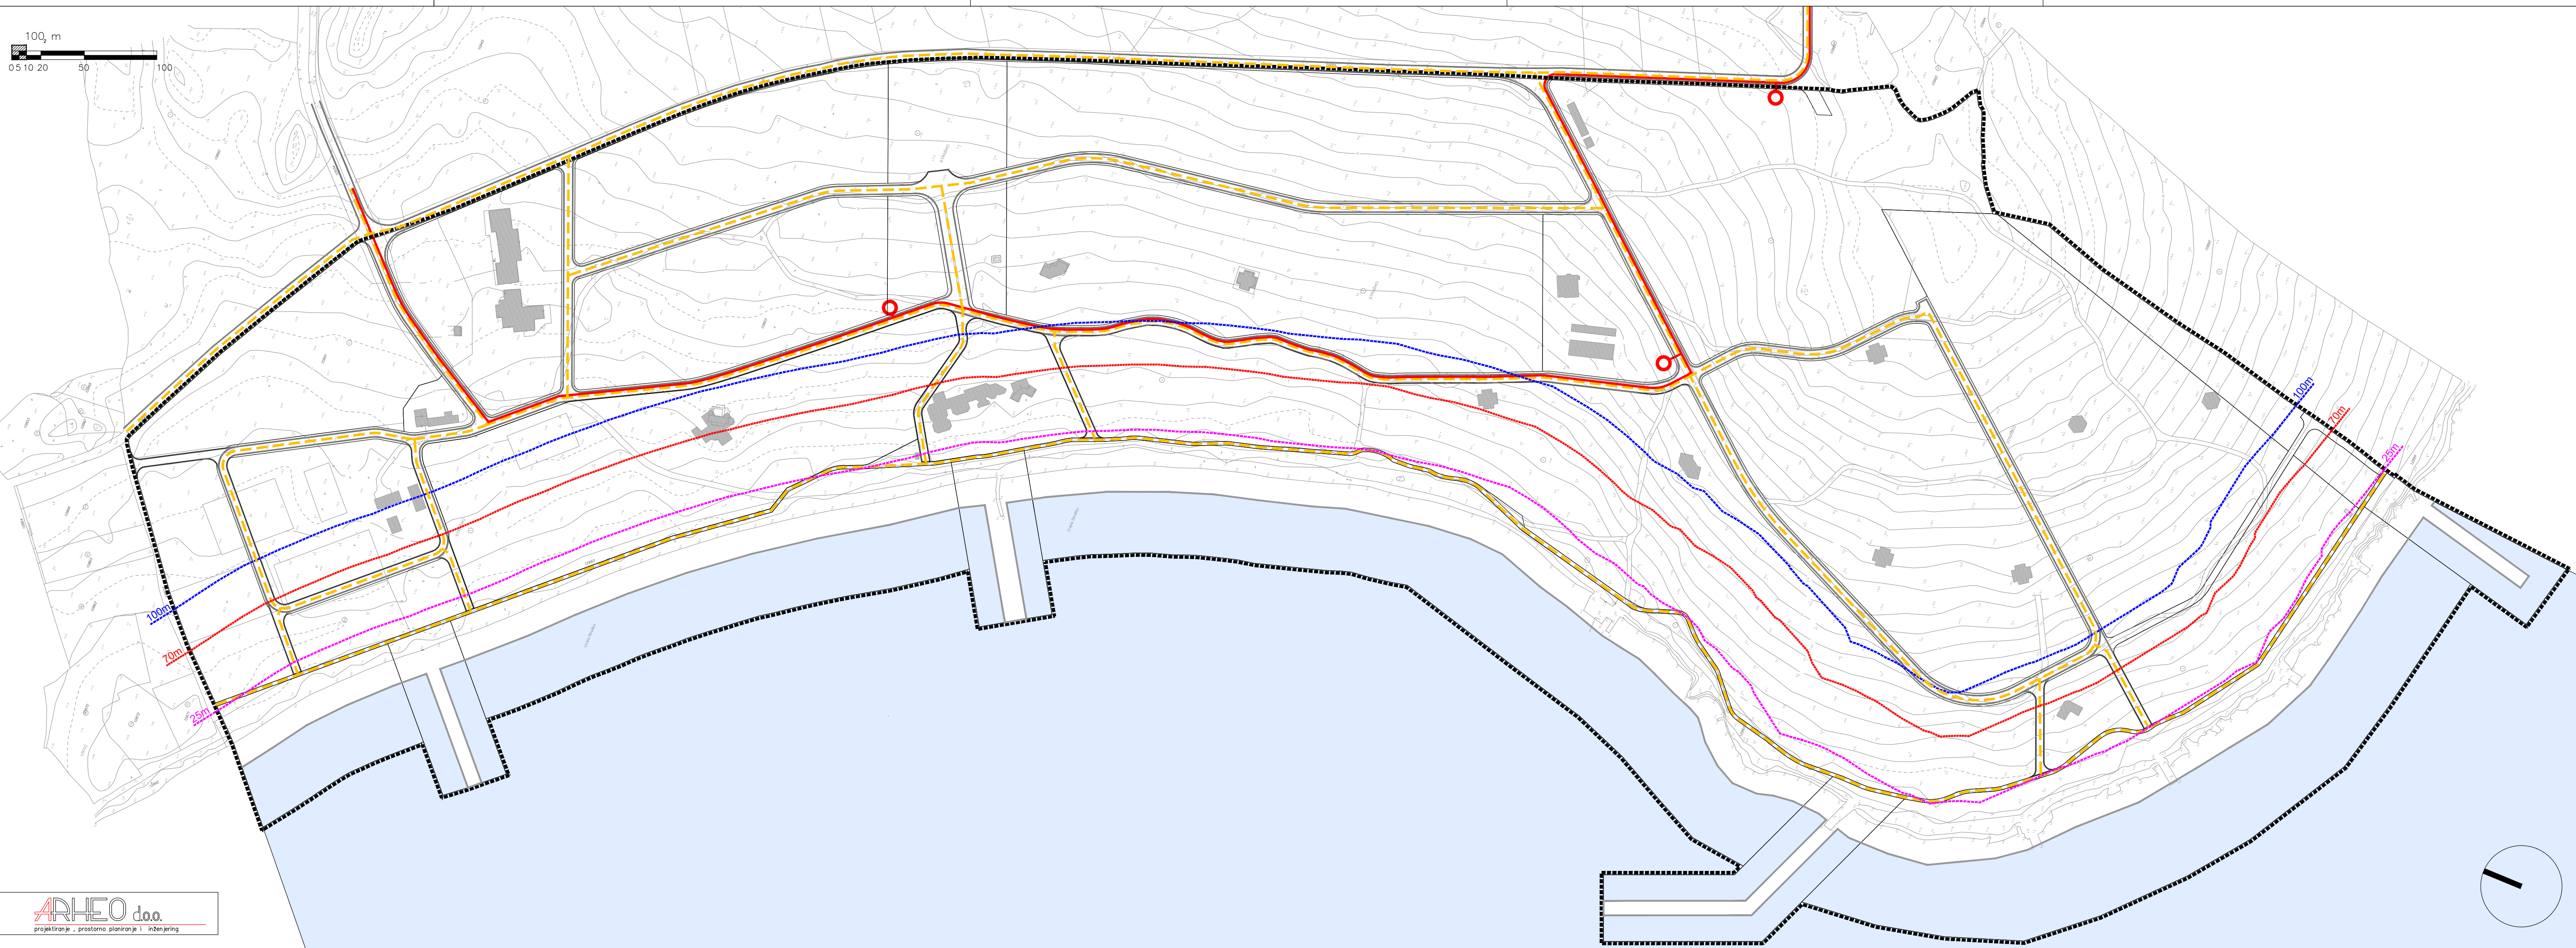

LEGENDA

OBUH VAT UPU-a

PROMET

RUBNJAK

TRANSFORMATORSKA I RASKLOPNA POSTROJENJA

TS 20 (10) / 0.4 kV

KABEL 20 kV

JAVNE TELEKOMUNIKACIJE
TELEFONSKA MREŽA - KOMUTACIJSKI ČVOR OVI U NEPOKRETN OJ MREŽI
VODOVI I KANALI

VODOVI I KANALI

GRANICA POJASA 100 m OD OBALNE CRTE

GRANICA POJASA 70 m OD OBALNE CRTE

GRANICA POJASA 25 m OD OBALNE CRTE

OBALNA LINIJA

GRAD NOVALJA
CILJANE IZMJENE I DOPUNE
URBANISTIČKOG PLANA UREĐENJA
KAMPA STRAŠKO
(prijedlog plana za javnu raspravu)
2. PROMETNA, ULIČNA I KOMUNALNA
INFRASTRUKTURNA MREŽA

Županija:	LIČKO - SENJSKA ŽUPANIJA		
Grad:	NOVALJA		
Naziv prostornog plana:	CILJANE IZMJENE I DOPUNE URBANISTIČKOG PLANA UREĐENJA KAMPA STRAŠKO		
Naziv kartografskog prikaza:	POŠTA ELEKTRON. KOM. I ENERGETSKA MREŽA		
Broj kartografskog prikaza	2.2.	Mjerilo kartografskog prikaza	1 : 2000
Odluka o izradi plana:	Odluka o donošenju plana		
Županijski glasnik Ličko-senjske županije 18/22 Objava javne rasprave:	Javni uvid održan:		
Pečat tijela odgovornog za provođenje javne rasprave:	Odgovorna osoba za provođenje javne rasprave:		
M.P.			
Pravna osoba koja je izradila plan:	ARHEO d.o.o. Tomislavova 11, Zagreb		
Pečat pravne osobe koja je izradila plan:	Direktor : Mario Pezelj, dipl.ing.arh.		
M.P.			
Stručni tim u izradi plana: Mario Pezelj, dipl.ing.arh. -ovlašteni arhitekt urbanist Aron Varga, dipl.ing.arh. - ovlašteni arhitekt urbanist Ivica Krnić, mag. ing. aedif. Ines Kotula, mag.ing.arch. - ovlašteni arhitekt urbanist	Josip Horvat, dipl. ing. prometa -ovlašteni ing. Damir Batarelo, dipl.iur. Vesna Pezelj, dipl. sociolog Vera Varga, dipl. biolog Ivan Sović, ing.el.		
Odgovorni voditelj plana:	Mario Pezelj, dipl.ing.arh. -ovlašteni arhitekt urbanist		
Pečat Gradskog vijeća:	Predsjednik Gradskog vijeća:		
M.P.			
Istovjetnost prostornog plana s izvornikom ovjerava:	Pečat nadležnog tijela:		
	M.P.		