


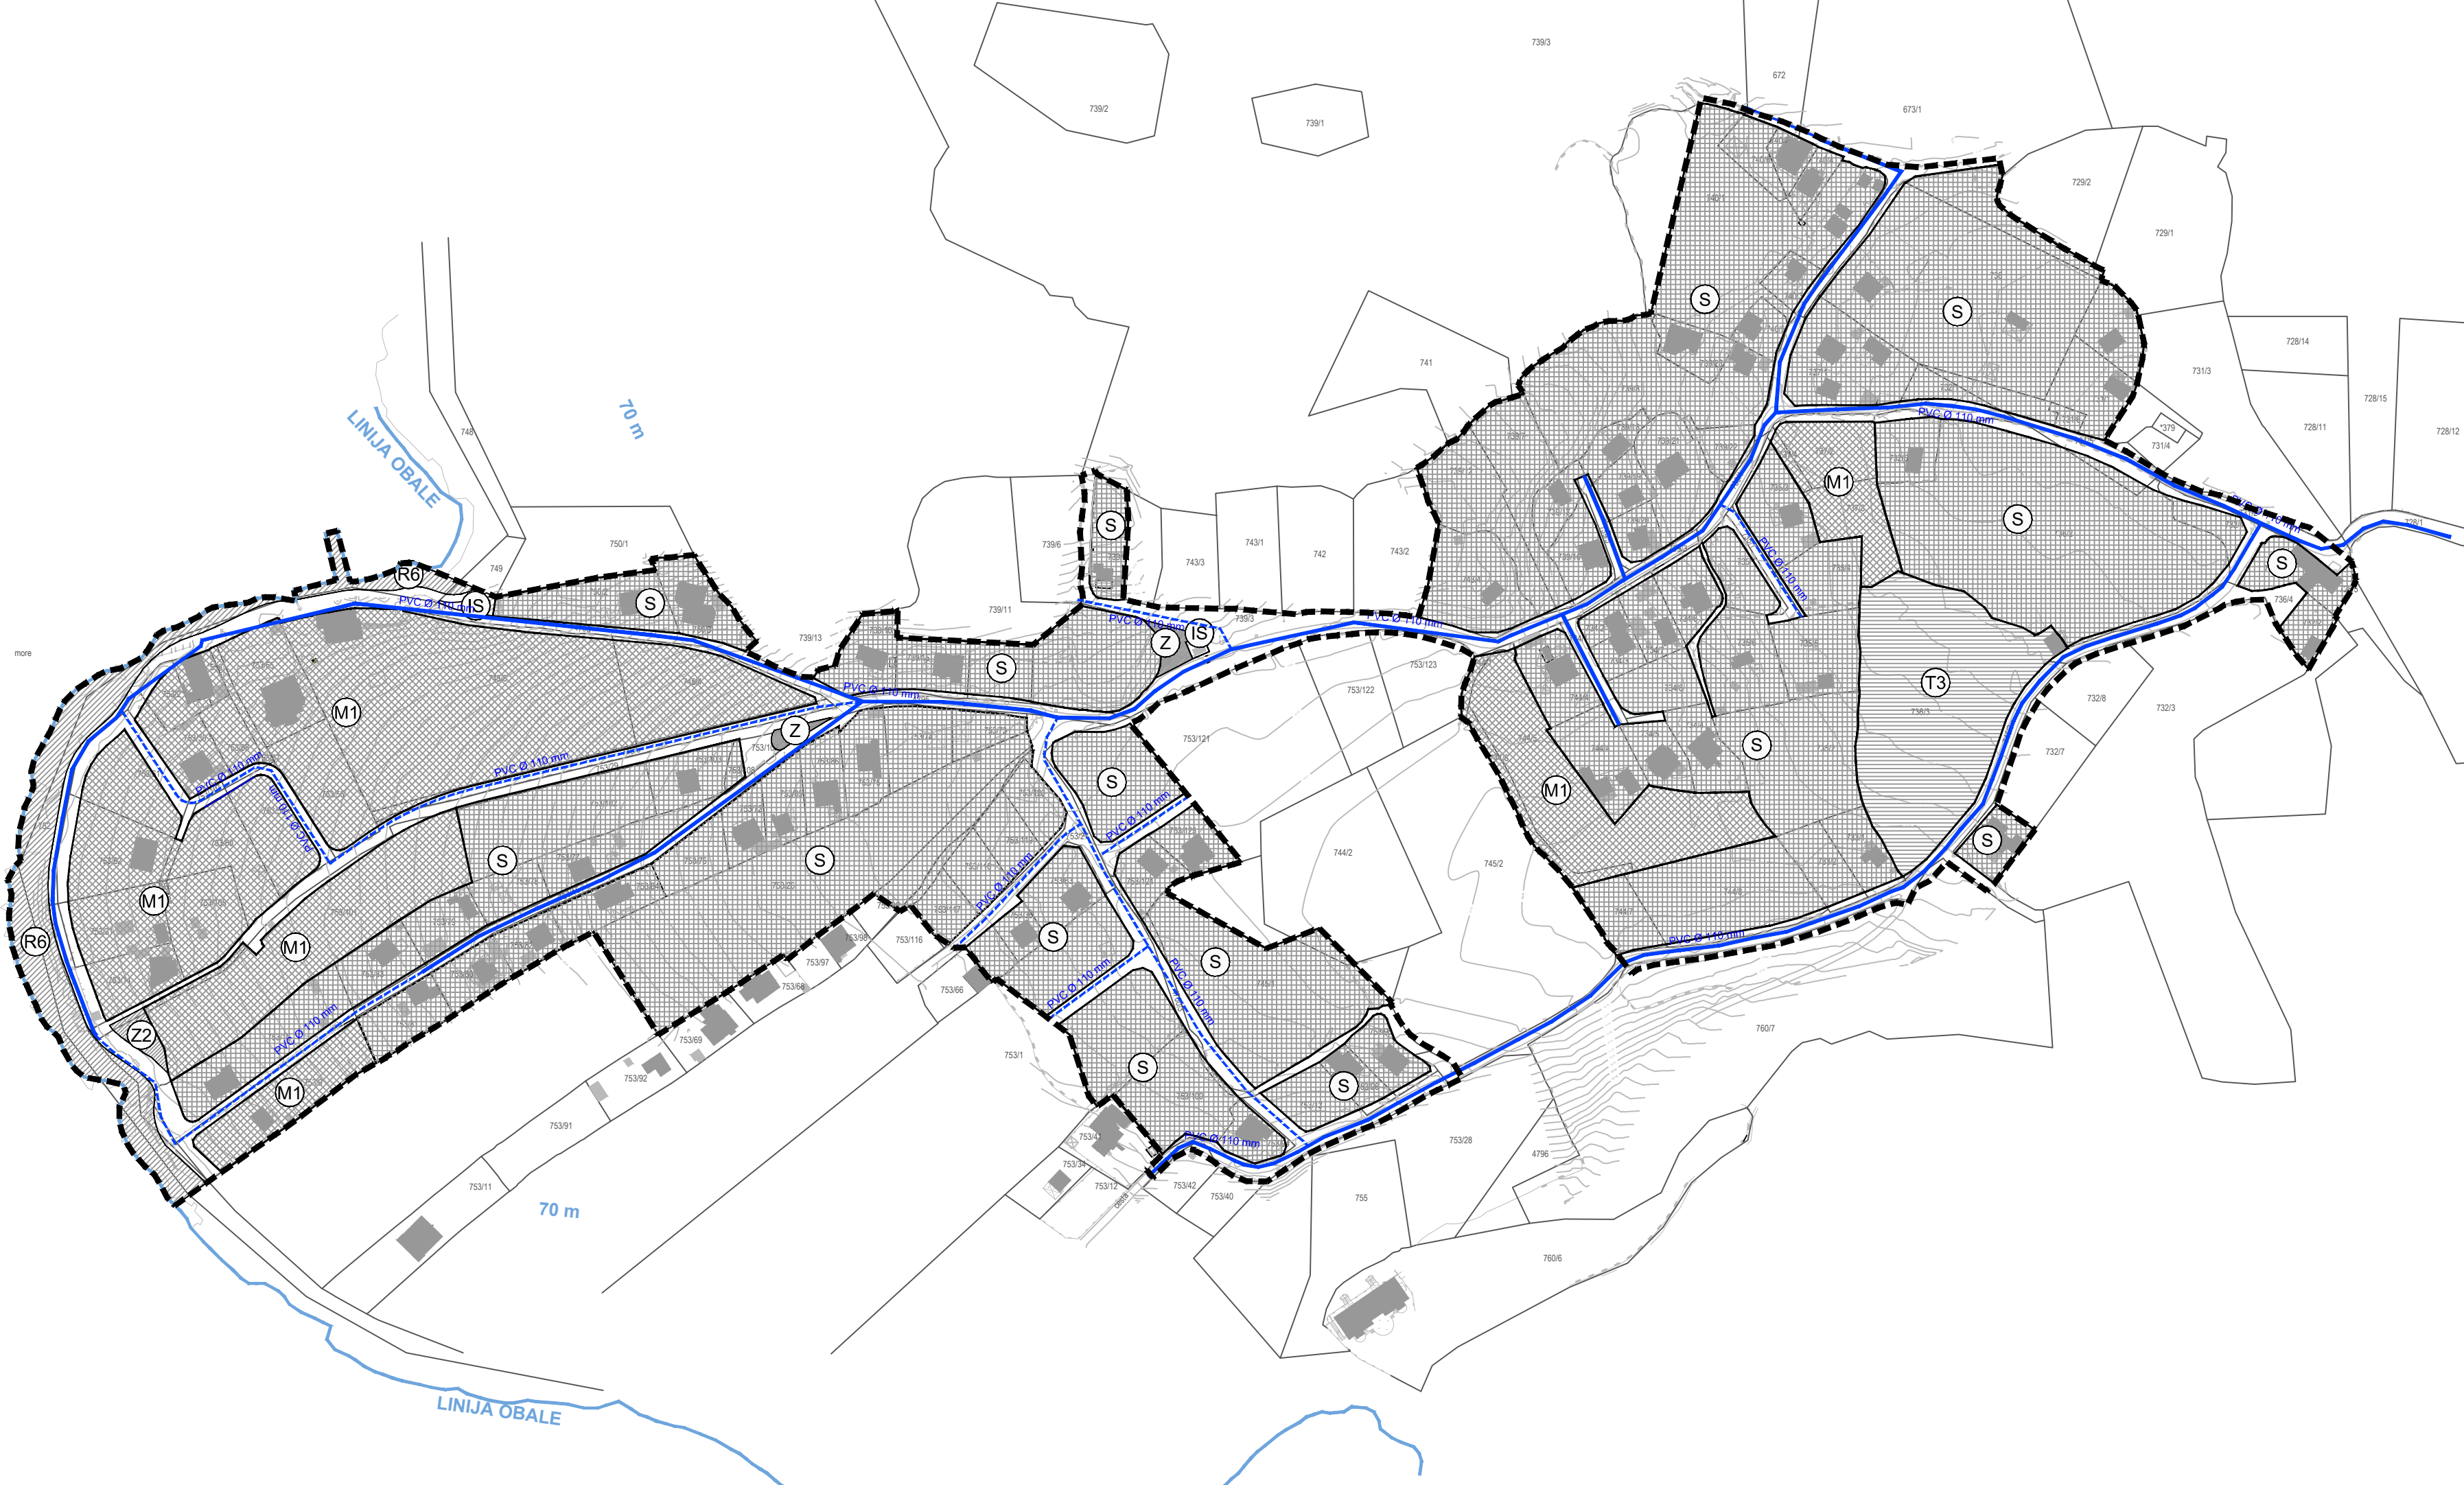

GRANICE

GRANICA OBUHVATA

LINIJA OBALE

RAZVOJ I UREĐENJE NASELJA

S

STAMBENA NAMJENA

M1

MJEŠOVITA NAMJENA  
M1 - PRETEŽITO STAMBENA

T

GOSPODARSKA NAMJENA - UGOSTITELJSKO-TURISTIČKA  
T3 - kamp

R6

SPORTSKO-REKREACIJSKA NAMJENA  
R6 - UREĐENA PLAŽA

Z

ZELENE POVRŠINE

IS

POVRŠINE INFRASTRUKTURNIH SUSTAVA

PROMET

GRANICA ČESTICE PROMETNE POVRŠINE

PROMETNA, ULIČNA I KOMUNALNA INFRASTRUKTURNA MREŽA - VODOOPSKRBA

POSTOJEĆE

PLANIRANO

OSTALI VODOOPSKRBNI CJEVOVOD I PRIKLJUČAK

PVC Ø110

VELIČINA I VRSTA PROFILA OSTALOG VODOOPSKRBNOG CJEVOVODA

IZMJENE I DOPUNE URBANISTIČKOG PLANA UREĐENJA  
DIJELA GRAĐEVINSKOG PODRUČJA DUBAC-VARSAN  
KOJI JE PLANIRAN ZA URBANU SANACIJU

S

0102550100200

PRIJEDLOG PLANA

Kartografski prikaz:

PROMETNA, ULIČNA I KOMUNALNA  
INFRASTRUKTURNA MREŽA - VODOOPSKRBA

|   |   |   |                                       |  |
|---|---|---|---------------------------------------|--|
| Županija:   | LIČKO - SENJSKA ŽUPANIJA   |   |                                       |  |
| Općina/Grad:   | GRAD NOVALJA   |   |                                       |  |
| Naziv prostornog plana:   | IZMJENE I DOPUNE URBANISTIČKOG PLANA UREĐENJA<br>DIJELA GRAĐEVINSKOG PODRUČJA DUBAC-VARSAN KOJI JE PLANIRAN ZA URBANU SANACIJU |   |                                       |  |
| Naziv kartografskog prikaza:   | PROMETNA, ULIČNA I KOMUNALNA INFRASTRUKTURNA<br>MREŽA - VODOOPSKRBA                                                            |   |                                       |  |
| Broj kartografskog prikaza:   | 2.3.   | Broj kartografskog prikaza:                                                                                                  | 1:2000                                |  |
| Odluka o izradi Plana (službeno glasilo):<br>"Županijski glasnik" LSŽ broj 30/20                                                                         | Odluka predstavničkog tijela o donošenju Plana (službeno glasilo):<br>"Županijski glasnik" LSŽ broj _/_                        |   |                                       |  |
| Javna rasprava (datum objave):<br>"Zadarski list" od   | Javni uvid održan:<br>od:<br>do:                                                                                               |   |                                       |  |
| Pečat tijela odgovornog za provođenje javne rasprave:   | Odgovorna osoba za provođenje javne rasprave:                                                                                  |   | Gordana Vuković, dipl.ing.arh.        |  |
| Suglasnost na Plan prema članku 108. Zakona o prostornom uređenju (NN 153/13, 65/17, 114/18, 39/19 i 98/19),<br>KLASA: URBROJ:                           |   | DATUM:   |                                       |  |
| Pravna osoba/tijelo koje je izradilo Plan:<br>URBANISTIČKI INSTITUT HRVATSKE d.o.o.<br>Frane Petrića 4, 10000 Zagreb, tel. 01/4804-300, fax. 01/4812-708 |   |   |                                       |  |
| Pečat pravne osobe/tijela koje je izradilo Plan:   | Odgovorna osoba:   |   | mr.sc. Ninoslav Dusper, dipl.ing.arh. |  |
| Odgovorni voditelj izrade nacrtu prijedloga Plana:<br>Dunja Ožvatić, dipl.ing.arh.                                                                       |   |   |                                       |  |
| Stručni tim u izradi Plana:<br>1. Dunja Ožvatić, dipl.ing.arh.<br>2. Ilma Begović, dipl.ing.arh.                                                         |   | 3. Daliborka Pavlović, građ.teh.<br>4. Doris Horvat, mag.ing.kraj.arh.<br>5. Karlo Žebčević, mag.oecol.et.prot./mag.ing.agr. |                                       |  |
| Pečat predstavničkog tijela:   | Predsjednik predstavničkog tijela:                                                                                             |   | Matej Guščić, struč.spec.oec.         |  |
| Istovjetnost ovog prostornog plana s izvornikom<br>ovjerava:                                                                                             | (ime, prezime i potpis)   |   | Pečat nadležnog tijela:               |  |