


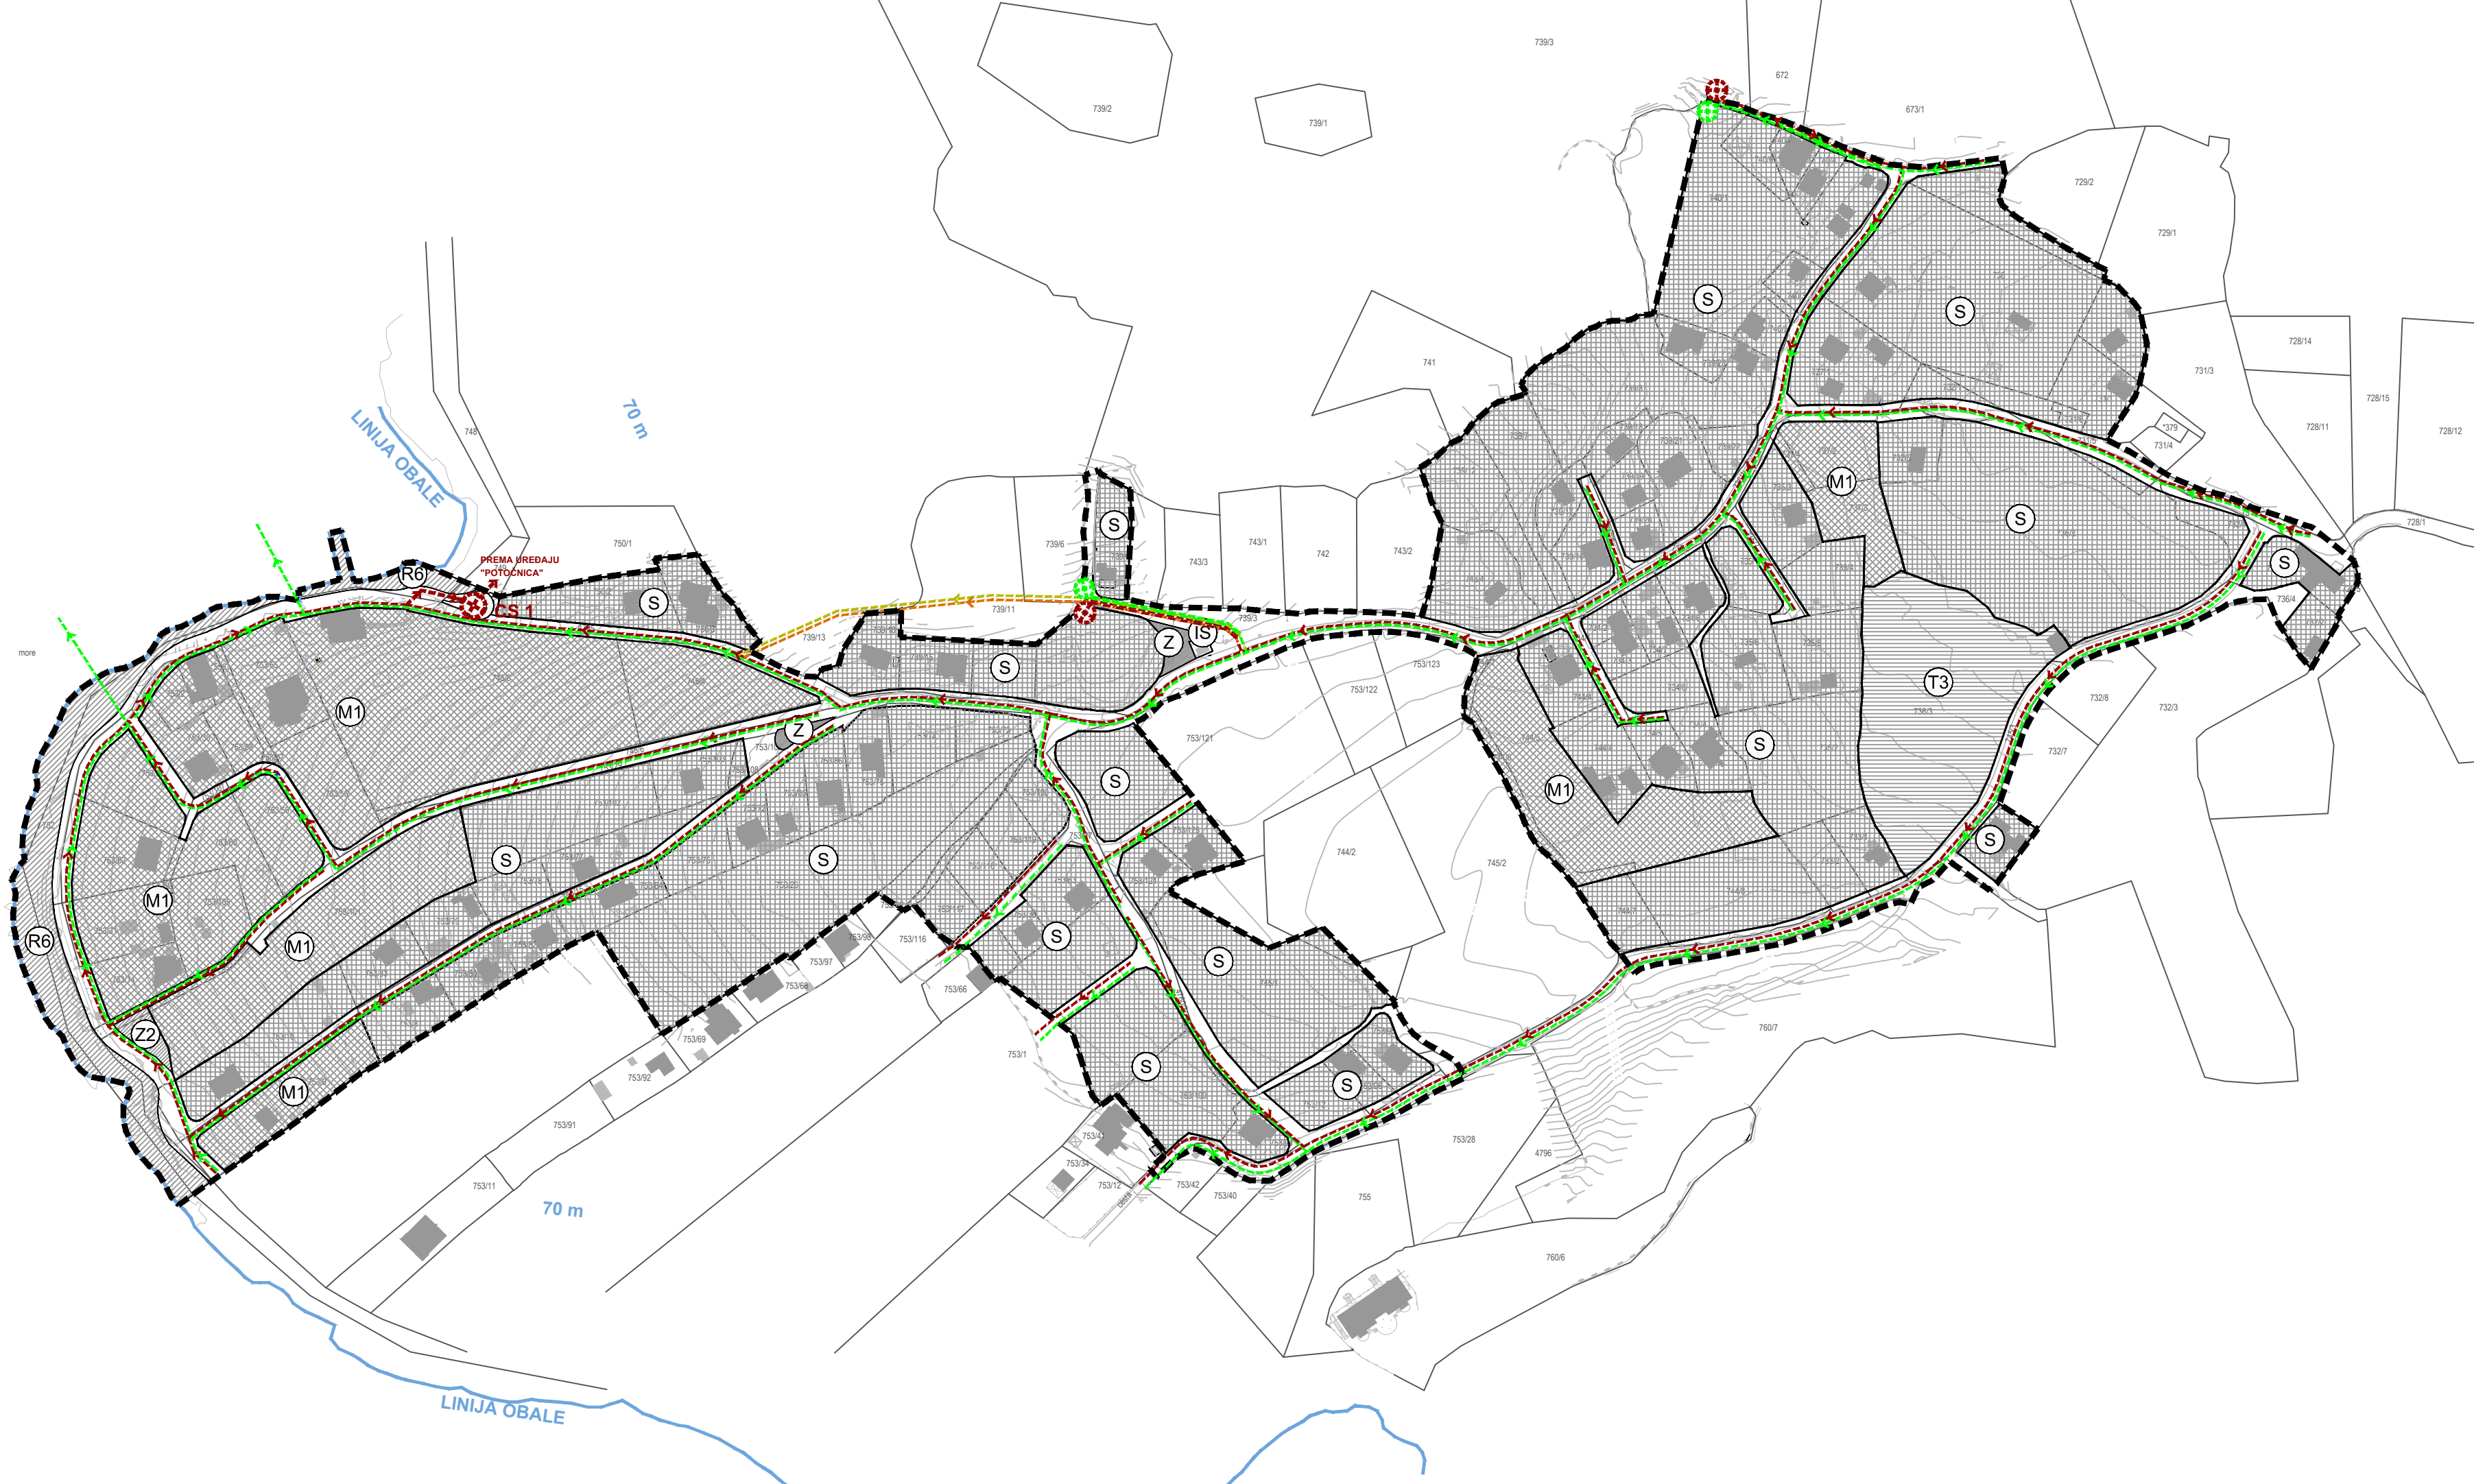

GRANICE

GRANICA OBUHVATA

LINIJA OBALE

RAZVOJ I UREĐENJE NASELJA

S

STAMBENA NAMJENA

M1

MJEŠOVITA NAMJENA
M1 - PRETEŽITO STAMBENA

T

GOSPODARSKA NAMJENA - UGOSTITELJSKO-TURISTIČKA
T3 - kamp

R6

SPORTSKO-REKREACIJSKA NAMJENA
R6 - UREĐENA PLAŽA

Z

ZELENE POVRŠINE

IS

POVRŠINE INFRASTRUKTURNIH SUSTAVA

PROMET

GRANICA ČESTICE PROMETNE POVRŠINE

PROMETNA, ULIČNA I KOMUNALNA INFRASTRUKTURNA MREŽA- ODVODNJA

GLAVNI DOVODNI KANAL (KOLEKTOR)
(gravitacijski)

OSTALI DOVODNI KANALI - ODVODNJA OTPADNIH VODA
(gravitacijski)

OSTALI DOVODNI KANALI - ODVODNJA OTPADNIH VODA
(tlačni)

OSTALI DOVODNI KANALI - ODVODNJA OTPADNIH VODA
(gravitacijski) - alternativna trasa

CS 1

CRPNA STANICA ODVODNJE OTPADNIH VODA PREMA
UREĐAJU ZA PROČIŠĆAVANJE

CS 1

CRPNA STANICA ODVODNJE OTPADNIH VODA PREMA CS1

SMJER ODVODNJE OTPADNIH VODA

OSTALI KANALI OBORINSKE ODVODNJE
(gravitacijski)

OSTALI KANALI OBORINSKE ODVODNJE
(tlačni)

OSTALI KANALI OBORINSKE ODVODNJE
(gravitacijski) - alternativna trasa

CRPNA STANICA OBORINSKE ODVODNJE

SMJER ODVODNJE OBORINSKIH VODA

IZMJENE I DOPUNE URBANISTIČKOG PLANA UREĐENJA
DIJELA GRAĐEVINSKOG PODRUČJA DUBAC-VARSAN
KOJI JE PLANIRAN ZA URBANU SANACIJU

0 10 25 50 100 200

S

Kartografski prikaz:

PROMETNA, ULIČNA I KOMUNALNA
INFRASTRUKTURNA MREŽA - ODVODNJA

Županija:

LIČKO - SENJSKA ŽUPANIJA

Općina/Grad:

GRAD NOVALJA

Naziv prostornog plana:

IZMJENE I DOPUNE URBANISTIČKOG PLANA UREĐENJA
DIJELA GRAĐEVINSKOG PODRUČJA DUBAC-VARSAN KOJI JE PLANIRAN ZA URBANU SANACIJU

Naziv kartografskog prikaza:

PROMETNA, ULIČNA I KOMUNALNA INFRASTRUKTURNA
MREŽA - ODVODNJA

Broj kartografskog prikaza:

2.4.

Broj kartografskog prikaza:

1:2000

Odluka o izradi Plana (službeno glasilo):
"Županijski glasnik" LSŽ broj 30/20

Odluka predstavničkog tijela o donošenju Plana
(službeno glasilo):
"Županijski glasnik" LSŽ broj _/_

Javna rasprava (datum objave):
"Zadarski list" od

Javni uvid održan:
od:
do:

Pečat tijela odgovornog za provođenje javne
rasprave:

Odgovorna osoba za provođenje javne rasprave:

Gordana Vuković, dipl.ing.arh.

Suglasnost na Plan prema članku 108. Zakona o prostornom uređenju (NN 153/13, 65/17, 114/18, 39/19 i 98/19),
KLASA:
URBROJ:

DATUM:

Pravna osoba/tijelo koje je izradilo Plan:
URBANISTIČKI INSTITUT HRVATSKE d.o.o.
Frane Petrića 4, 10000 Zagreb, tel. 01/4804-300, fax. 01/4812-708

Pečat pravne osobe/tijela koje je izradilo Plan:

Odgovorna osoba:

mr.sc. Ninoslav Dusper, dipl.ing.arh.

Odgovorni voditelj izrade nacrtu prijedloga Plana:
Dunja Ožvatić, dipl.ing.arh.

Stručni tim u izradi Plana:
1. Dunja Ožvatić, dipl.ing.arh.
2. Ilma Begović, dipl.ing.arh.

3. Daliborka Pavlović, građ.teh.
4. Doris Horvat, mag.ing.kraj.arh.
5. Karlo Žebčević, mag.oecol.et.prot./mag.ing.agr.

Pečat predstavničkog tijela:

Predsjednik predstavničkog tijela:

Matej Guščić, struč.spec.oec.

Istovjetnost ovog prostornog plana s izvornikom
ovjerava:

(ime, prezime i potpis)

Pečat nadležnog tijela: