


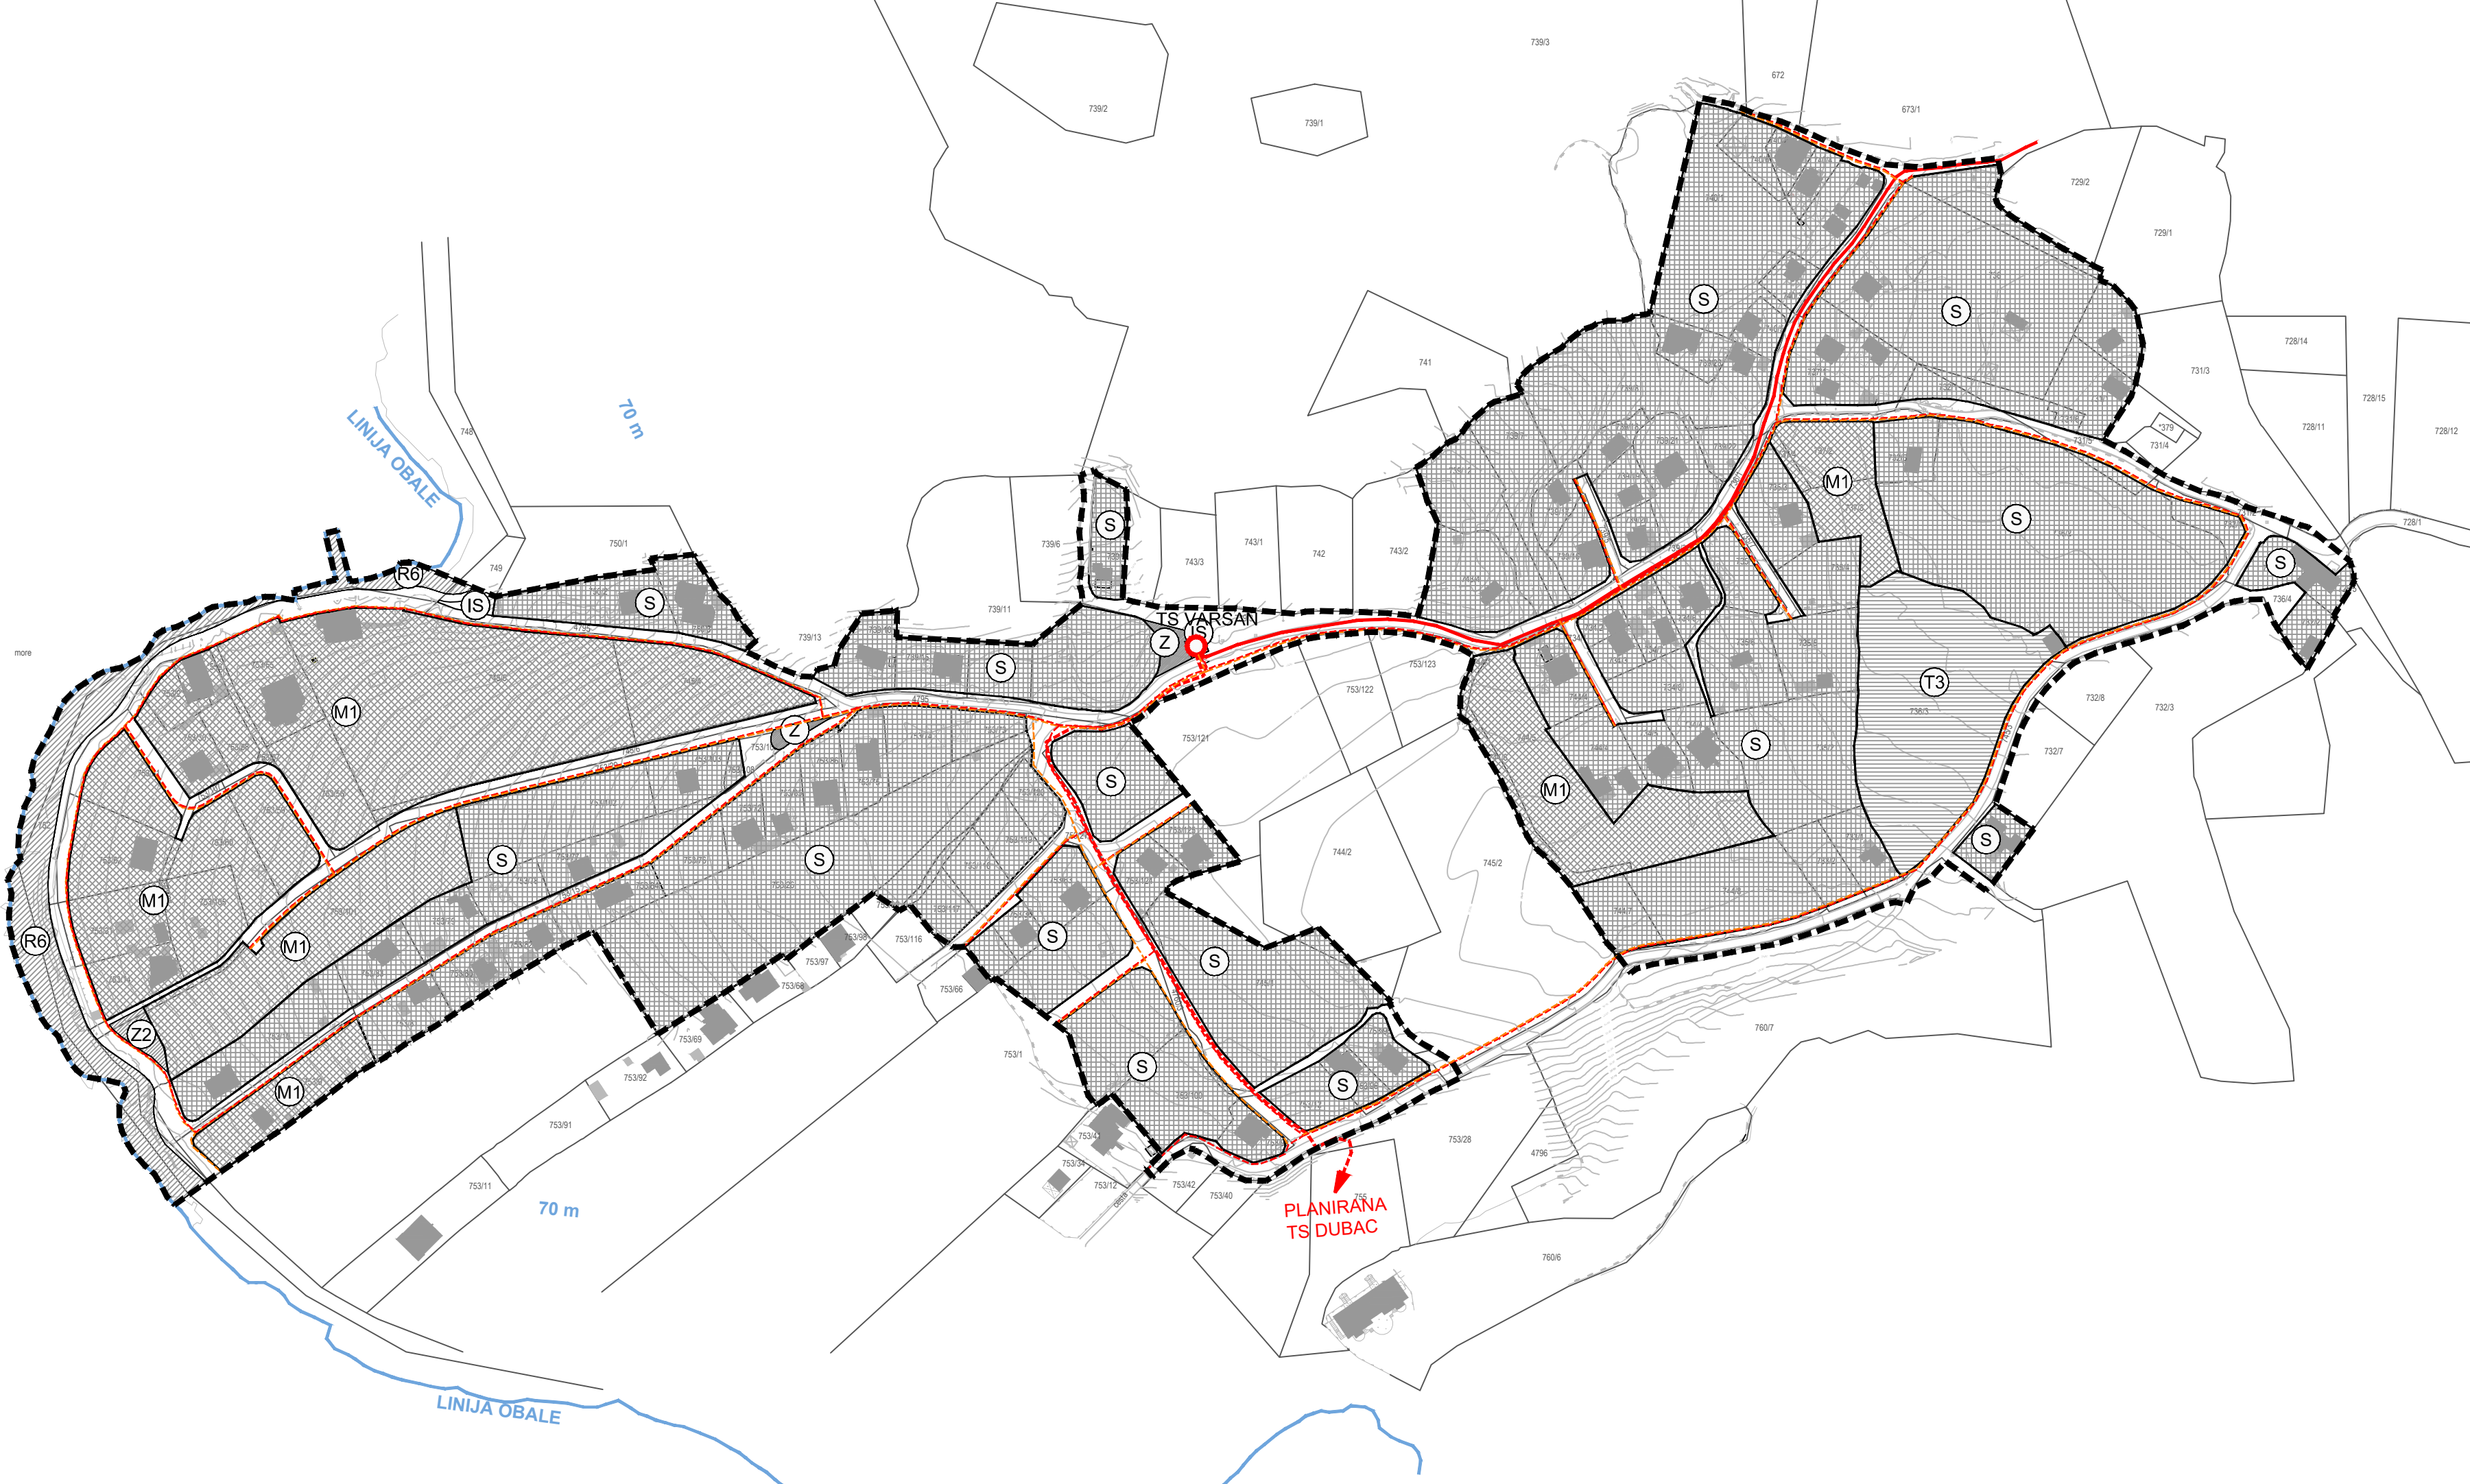

GRANICE

- GRANICA OBUHVATA
- LINIJA OBALE

RAZVOJ I UREĐENJE NASELJA

- STAMBENA NAMJENA
- MJEŠOVITA NAMJENA
M1 - PRETEŽITO STAMBENA
- GOSPODARSKA NAMJENA - UGOSTITELJSKO-TURISTIČKA
T3 - kamp
- SPORTSKO-REKREACIJSKA NAMJENA
R6 - UREĐENA PLAŽA
- ZELENE POVRŠINE
- POVRŠINE INFRASTRUKTURNIH SUSTAVA

PROMET

- GRANICA ČESTICE PROMETNE POVRŠINE

ELEKTROOPSKRBA
TRANSFORMATORSKA I RASKLOPNA POSTROJENJA

- TS 20 kV

ELEKTROPRIJENOSNI UREĐAJI

- DALEKOVOĐ 20 kV
- VOD 0.4 kV
- VOD JAVNE RASVJETE

IZMJENE I DOPUNE URBANISTIČKOG PLANA UREĐENJA
DIJELA GRAĐEVINSKOG PODRUČJA DUBAC-VARSAN
KOJI JE PLANIRAN ZA URBANU SANACIJU



0102550100200

PRIJEDLOG PLANA

Kartografski prikaz:

**PROMETNA, ULIČNA I KOMUNALNA
INFRASTRUKTURNA MREŽA - ELEKTROOPSKRBA**

Županija:**LIČKO - SENJSKA ŽUPANIJA**

Općina/Grad:**GRAD NOVALJA**

Naziv prostornog plana:**IZMJENE I DOPUNE URBANISTIČKOG PLANA UREĐENJA
DIJELA GRAĐEVINSKOG PODRUČJA DUBAC-VARSAN KOJI JE PLANIRAN ZA URBANU SANACIJU**

Naziv kartografskog prikaza:**PROMETNA, ULIČNA I KOMUNALNA INFRASTRUKTURNA
MREŽA - ELEKTROOPSKRBA**

Broj kartografskog prikaza:**2.5.**

Broj kartografskog prikaza:**1:2000**

Odluka o izradi Plana (službeno glasilo):
"Županijski glasnik" LSŽ broj 30/20

Odluka predstavničkog tijela o donošenju Plana (službeno glasilo):
"Županijski glasnik" LSŽ broj _/_

Javna rasprava (datum objave):
"Zadarski list" od

Javni uvid održan:
od:
do:

Pečat tijela odgovornog za provođenje javne rasprave:

Odgovorna osoba za provođenje javne rasprave:

Gordana Vuković, dipl.ing.arh.

Suglasnost na Plan prema članku 108. Zakona o prostornom uređenju (NN 153/13, 65/17, 114/18, 39/19 i 98/19),
KLASA:
URBROJ:

DATUM:

Pravna osoba/tijelo koje je izradilo Plan:
URBANISTIČKI INSTITUT HRVATSKE d.o.o.
Frane Petrića 4, 10000 Zagreb, tel. 01/4804-300, fax. 01/4812-708

Pečat pravne osobe/tijela koje je izradilo Plan:

Odgovorna osoba:

mr.sc. Ninoslav Dusper, dipl.ing.arh.

Odgovorni voditelj izrade nacrtu prijedloga Plana:
Dunja Ožvatić, dipl.ing.arh.

Stručni tim u izradi Plana:
1. Dunja Ožvatić, dipl.ing.arh.
2. Ilma Begović, dipl.ing.arh.

3. Daliborka Pavlović, građ.teh.
4. Doris Horvat, mag.ing.kraj.arh.
5. Karlo Žebčević, mag.oecol.et.prot./mag.ing.agr.

Pečat predstavničkog tijela:

Predsjednik predstavničkog tijela:

Matej Guščić, struč.spec.oec.

Istovjetnost ovog prostornog plana s izvornikom
ovjerava:

Pečat nadležnog tijela:

(ime, prezime i potpis)