


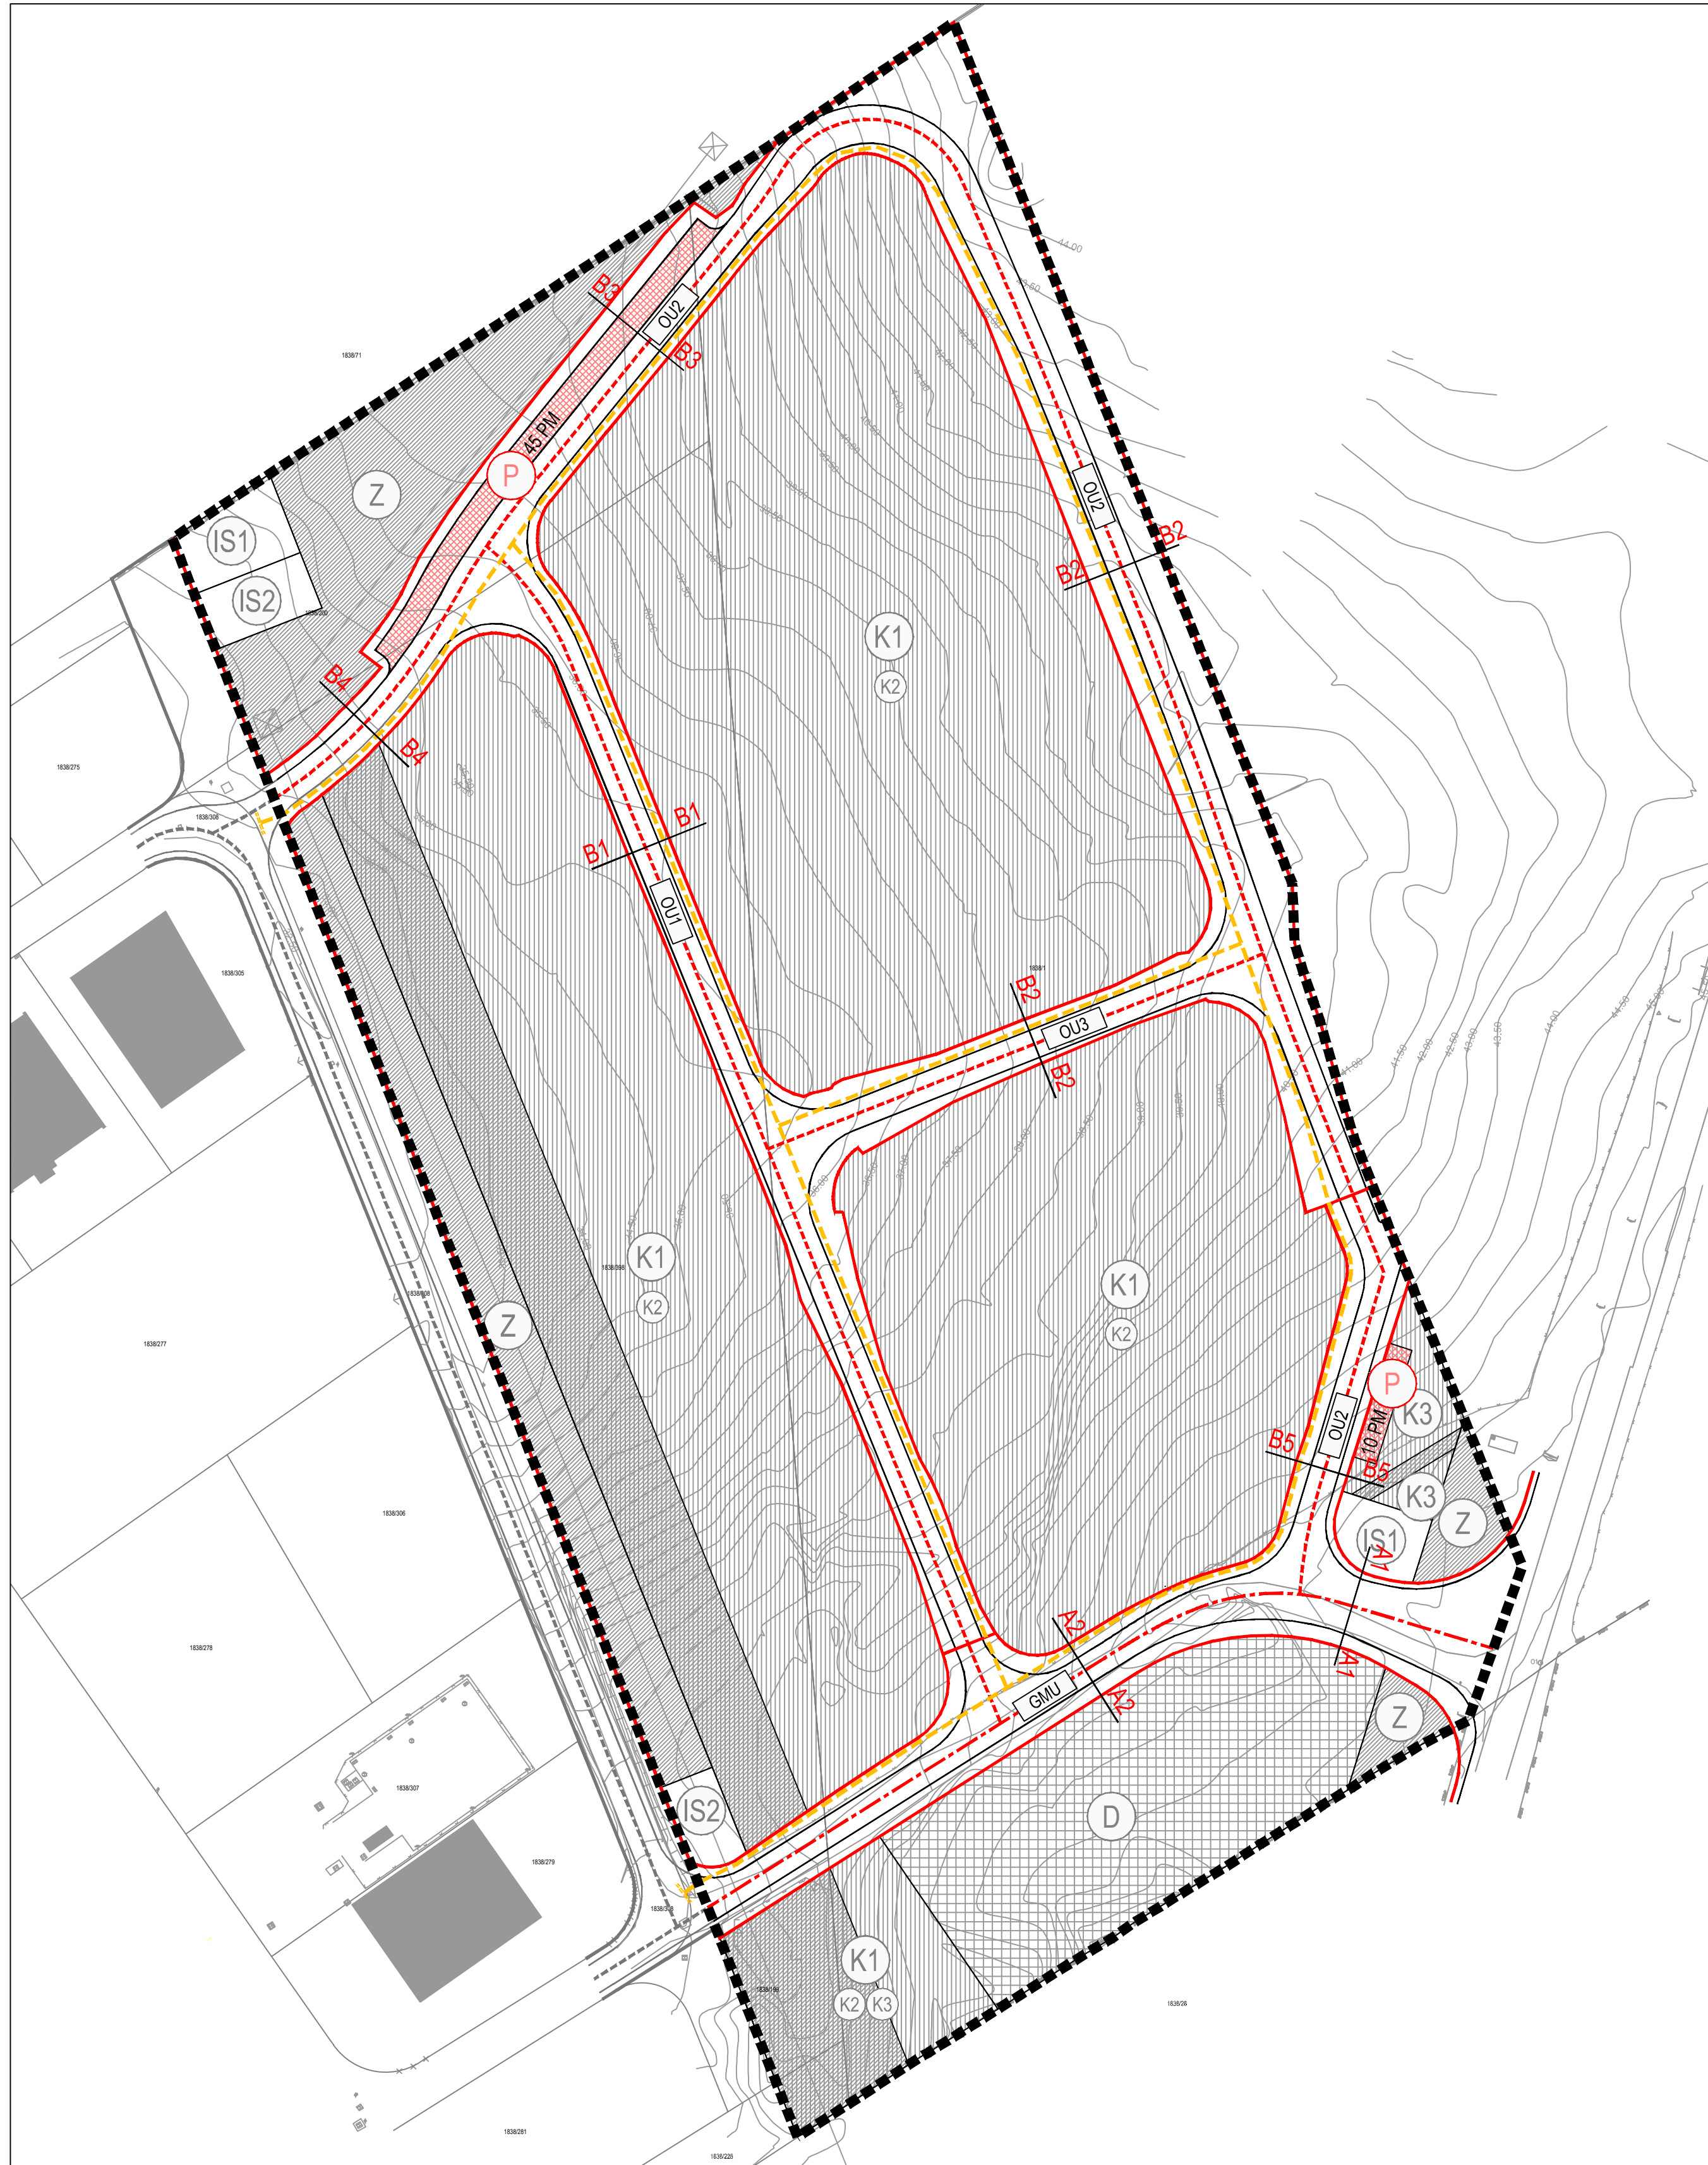

- TUMAČ PLANSKOG ZNAKOVLJA
- GRANICE
- GRANICA OBUHVATA
- PLANIRANA NAMJENA POVRŠINA
- JAVNA I DRUŠTVENA NAMJENA
 - policija
 - GOSPODARSKA NAMJENA - POSLOVNA
 - PRETEŽITO USLUŽNA (moguće trgovačka i komunalno-servisna)
 - GOSPODARSKA NAMJENA - POSLOVNA
 - KOMUNALNO-SERVISNA
 - GOSPODARSKA NAMJENA - POSLOVNA
 - zona ograničene gradnje u zaštitnom pojasu dalekovoda
 - ZAŠTITNE ZELENE POVRŠINE
 - POVRŠINA INFRASTRUKTURNIH SUSTAVA
 - IS1 - trafostanica
 - IS2 - upojne građevine

- PROMETNE POVRŠINE
- CESTOVNI PROMET
- GLAVNE MJESNE ULICE
 - OSTALE ULICE
 - ULICA VAN OBUHVATA PLANA
 - PARKIRALIŠTE
 - 45 PM BROJ PAKING MJESTA
 - OZNAKA PRESJeka ULICE


- POŠTA I ELEKTRONIČKE KOMUNIKACIJE
- VODOVI I KANALI
- post./plan
- KORISNIČKI I SPOJNI VODOVI

NAČELNI KARAKTERISTIČNI POPREČNI PRESJECI


M = 1:150

- LEGENDA
- elektroopskrba i javna rasvjeta
 - vodoopskrba
 - elektroničke komunikacije
 - oborinska odvodnja
 - odvodnja otpadnih voda


PRESJEK A1-A1

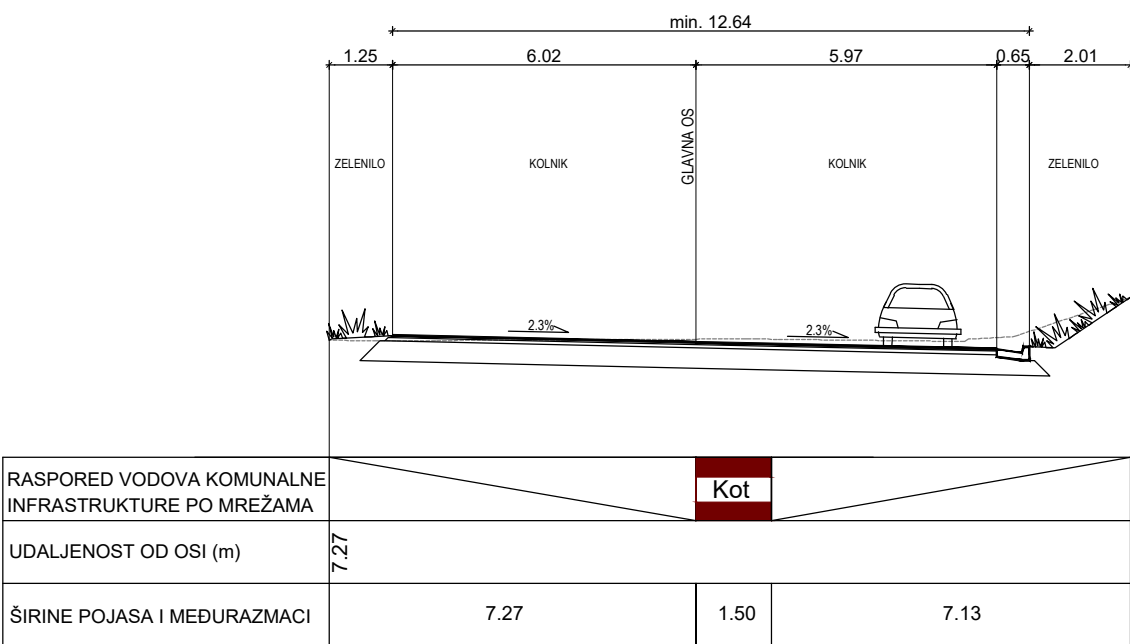


PRESJEK A2-A2

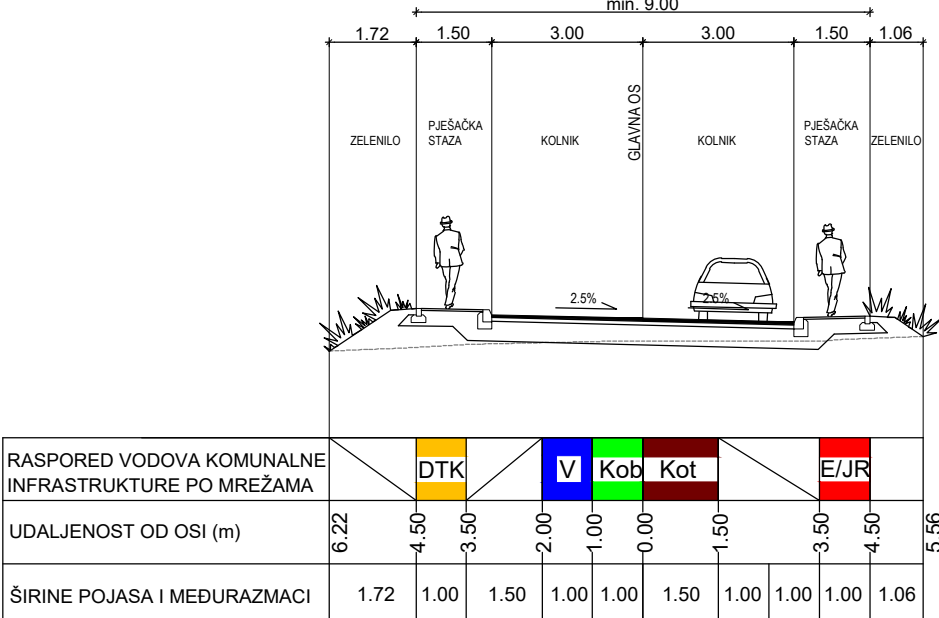


PRESJEK B1-B1

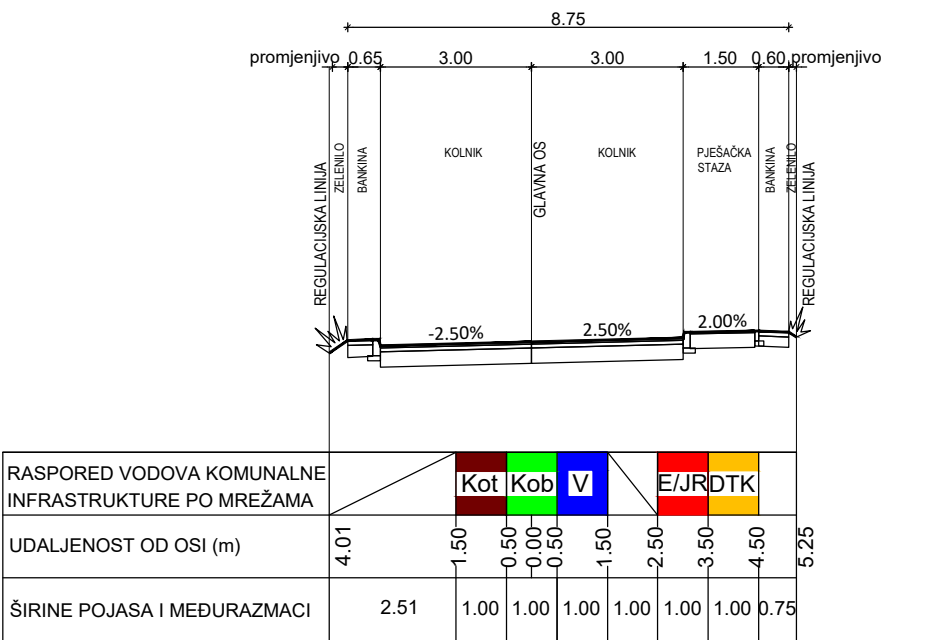


PRESJEK B2-B2

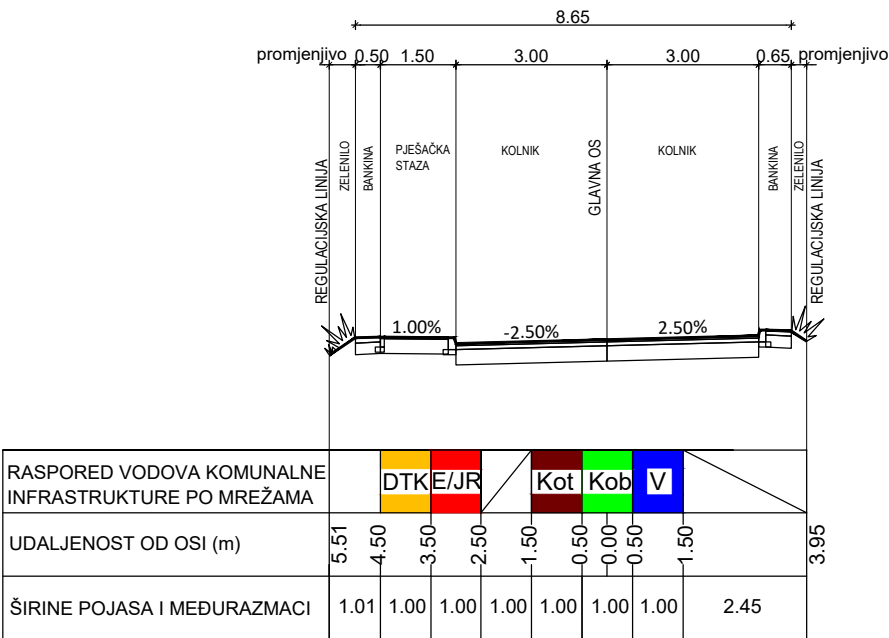


PRESJEK B3-B3

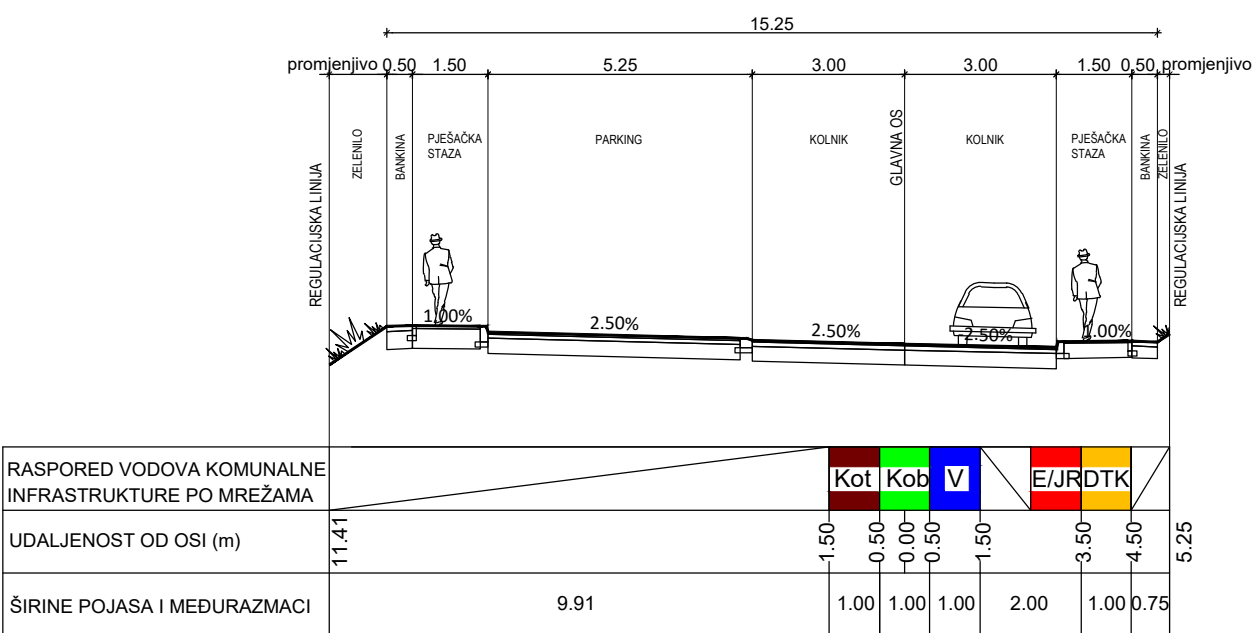

PRESJEK B4-B4

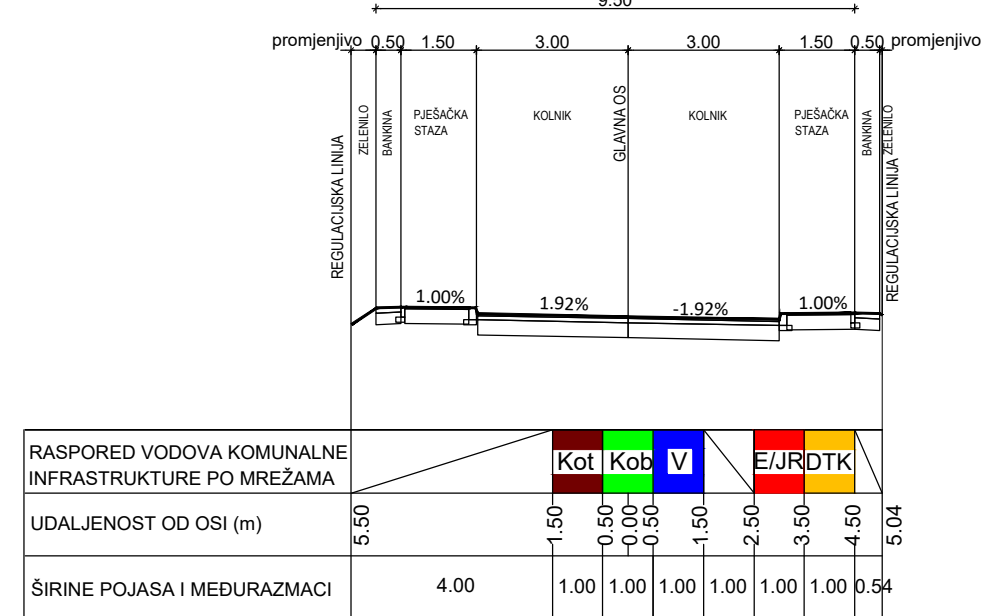

PRESJEK B5-B5

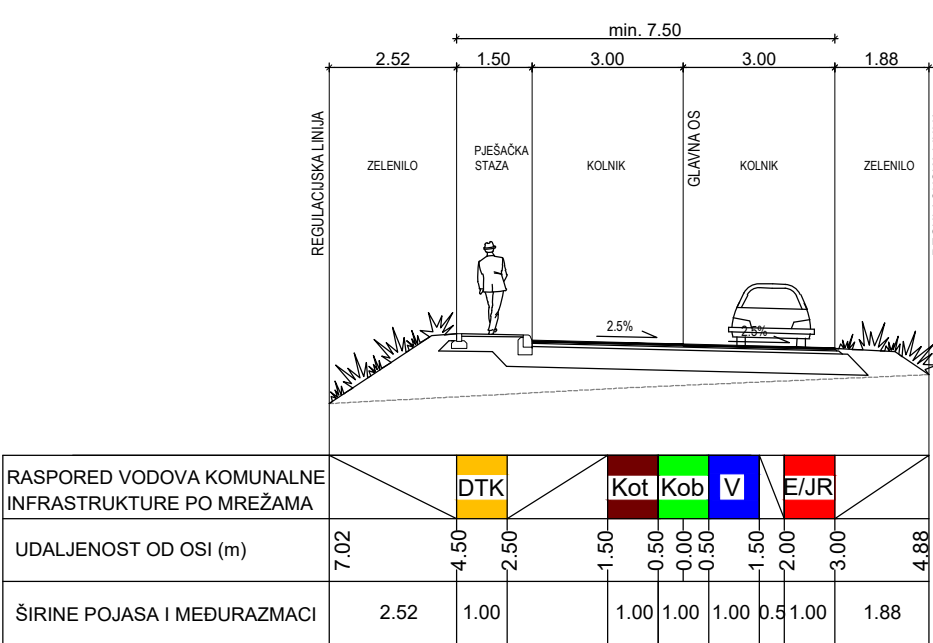

CILJANE IZMJENE I DOPUNE

URBANISTIČKOG PLANA UREĐENJA

DIJELA PODUZETNIČKE ZONE ČIPONJAC

100m² MJ 1:1000

Županija: LIČKO-SENJSKA ŽUPANIJA

Grad: GRAD NOVALJA

CILJANE IZMJENE I DOPUNE

URBANISTIČKOG PLANA UREĐENJA

DIJELA PODUZETNIČKE ZONE ČIPONJAC

- PRIJEDLOG PLANA -

PROMETNA, ULIČNA I KOMUNALNA INFRASTRUKTURNA MREŽA

PROMETNA I ELEKTRONIČKA KOMUNIKACIJSKA MREŽA

Broj kartografskog prikaza: 2.A Mjerilo kartografskog prikaza: 1:1.000

Odluka o izradi prostornog plana (službeno glasilo): "Županijski glasnik" LSŽ broj 9A/21, 14/22, 15/23

Odluka predstavničkog tijela o donošenju plana (službeno glasilo): "Županijski glasnik" LSŽ broj ____

Javna rasprava (datum objave): "Zadarski list"

Službene web stranice MGPIU

Službene web stranice Grada Novalje

Pečat tijela odgovornog za provođenje javne rasprave:

Odgovorna osoba za provođenje javne rasprave:

Gordana Vuković, dipl.ing.arh.

Pravna osoba/tijelo koje je izradilo plan: URBANISTIČKI INSTITUT HRVATSKE d.o.o. ZAGREB d.o.o.

Frane Petrića 4, 10000 Zagreb, tel. 01/4804-300, fax. 01/4812-708

Pečat pravne osobe/tijela koje je izradilo plan:

Odgovorna osoba:

mr.sc. Ninoslav Dusper, dipl.ing.arh.

Odgovorni voditelj izrade nacrtia prijedloga plana: DUNJA OŽVATić, dipl.ing.arh.

Stručni tim u izradi plana:

1. Dunja Ožvatić, dipl.ing.arh.
2. Ima Begović, dipl.ing.arh.
3. Daliborka Pavlović, građ. teh.
4. Doris Horvat, mag.ing.kraj.arh.
5. Karlo Zebčević, mag.oecol.et. prot.nat./mag.ing.agr.

Pečat predstavničkog tijela:

Predsjednik predstavničkog tijela:

Matej Guščić, struč.spec.oec.

Istovjetnost ovog prostornog plana s izvornikom ovjerava:

Pečat nadležnog tijela:

(ime, prezime i potpis)