

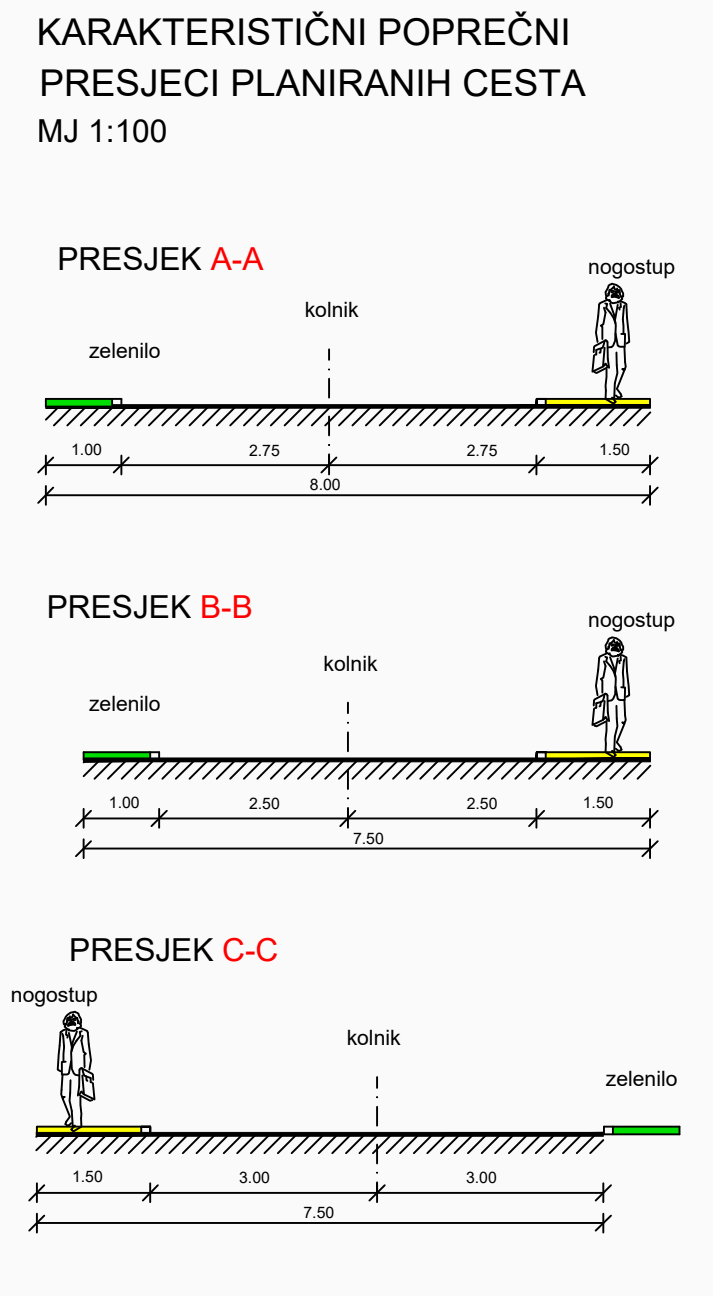


 

IZMJENE I DOPUNE URBANISTIČKOG PLANA UREĐENJA NASELJA NOVALJA

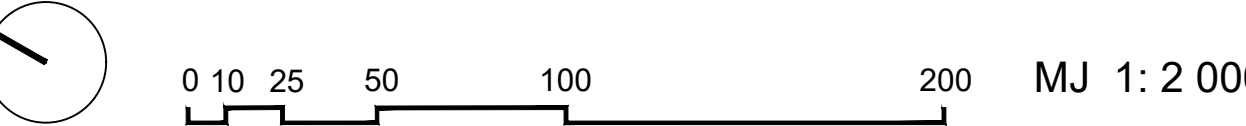

PROMETNA, ULIČNA I KOMUNALNA INFRASTRUKTURNA MREŽA PROMET

- GRANICE**
- GRANICA OBLUHATA
 - PROSTOR OGRANIČENJA (POKOJ I POJAS U MORU 300m OD OBLATNE LINIJE)
 - GRANICA OBLUHATA POVIŠSNE JEZGORE NASELJA
- RAZVOJ I UREĐENJE NASELJA**
- MJEŠOVITA NAMENA
 - JAVNA I DRUŠTVENA NAMENA
 - GOSPODARSKA NAMENA - POŠLOVNA
 - GOSPODARSKA NAMENA - UGOSTITELJSKO-TURISTIČKA
 - SPORTSKO-REKREACIJSKA NAMENA
 - JAVNE ZELENE POVRŠINE
 - ZASTITNE ZELENE POVRŠINE
 - TRAFOSTANICE
 - CRPNA STANICA
 - GRABUJE
- PROMET**
- GLAVNE MJEŠNE ULICE
 - SABIRNE ULICE
 - OSTALE ULICE
 - SABIRNA ULICA (LJETNI REŽIM - PJEŠAČKA ULICA)
 - PJEŠAČKE POVRŠINE
 - JAVNO PARIRALISTE
 - ODZNAKA PRESJEKA CESTE

Zaupa:	LICKO - SENJSKA ŽUPANIJA	
Općina/Grad:	GRAD NOVALJA	
Naziv prostornog plana:	IZMJENE I DOPUNE URBANISTIČKOG PLANA UREĐENJA NASELJA NOVALJA	
	PRILOG OD PLANA	
	PONOVNA JAVNA RASPRAVA	
Naziv kartografskog prikaza:	PROMETNA, ULIČNA I KOMUNALNA INFRASTRUKTURNA MREŽA	PROMET
Broj kartografskog prikaza:	2A	
Odlike i izrazi Plana (službeno glosilo):		Mjerilo kartografskog prikaza: 1:2000
"Zupanski glosnik" LSZ broj 18/20, 30/20 i 5/22		Odlike predstavničkog tijela o izradi Plana (službeno glosilo):
Javna rasprava (datum objave):		"Zupanski glosnik" LSZ broj 18/20, 30/20 i 5/22
Zakazani sat - 18. ožujka 2024.		Javni uvid od 11. ožujka 2024.
Službene web stranice MFPA - 17. ožujka 2024.		Službene web stranice Grada Novalje - 08. ožujka 2024.
Ponovna javna rasprava (datum objave):		od 25. ožujka 2024.
		Javni uvid od 11. ožujka 2024.
		od 25. ožujka 2024.
Pečat tijela odgovornog za provođenje javne rasprave:		Odgovorna osoba za provođenje javne rasprave:
		Gordana Vuković, dipl. ing. arh.
Suglasnost prema članku 108. Zakona o prostornom uređenju (Narodne novine br. 153/13, 65/17, 114/18, 39/19, 48/19 i 67/23).		KLASIK
Pravna osoba/tijelo koje je izradilo Plan:	URBANISTIČKI INSTITUT HRVATSKA d.o.o.	
Pravna osoba/tijelo koje je izradilo Plan:	FRANJE PETIĆA 4, 10000 Zagreb, HR, OIB: 664-300, fax: 014812-708	
Pečat pravne osobe/tijela koje je izradilo Plan:		Odgovorna osoba:
		mr.sc. Ninoslav Dupiser, dipl. ing. arh.
Odgovorna voditeljica izrade nacrt prijedloga Plana:		
Dunja Ožvatić, dipl. ing. arh.		
Stručni tim u izradi Plana:		
1. Dunja Ožvatić, dipl. ing. arh.		
2. Irma Begović, dipl. ing. arh.		
3. Daria Papić, grad. arh.		
4. Doris Horvat, mag. ing. kraj. arh.		
5. Karlo Zebavić, mag. oecol. et. prot. nat. mag. ing. agr.		
Pečat predstavničkog tijela:		Pečat nadležnog tijela:
Izloženost ovog prostornog plana s izvornikom:		
ime, prezime i potpis		