

LIČKO-SENJSKA ŽUPANIJA
GRAD NOVALJA
II. CILJANE IZMJENE I DOPUNE
URBANISTIČKOG PLANA UREĐENJA
LUKE NOVALJA

PROMETNA, ULIČNA I KOMUNALNA INFRASTRUKTURNA MREŽA
2.A. PROMET

GRANICE


- GRANICA OBUHVATA
Granica lučkog područja luke otvorene za javni promet
Granica lučkog područja luke nautičkog turizma- marine

RAZVOJ I UREĐENJE NASELJA

- Gospodarska namjena - komunalna
K4 - tržnica-tržnica
Športsko rekreacijska namjena
R3 - uređene plaže
Javne zelene površine:
Z1 - javni park
Z2 - dječje igralište
Zaštitne zelene površine
Površine infrastrukturnih sustava:
Javne prometne površine: glavna mjesta i ostale ulice
IS-1 - trotoarska
IS-2 - benzinska postaja
IS-P - parkirališta
Površine infrastrukturnih sustava:
Javne prometne površine: pješačke površine
Trasa šetnice - "Lungo mare"
Luka otvorena za javni promet
LO-1, LO-2, LO-3 i LO-4
Lokacija pristaništa za hidroavione
Luka nautičkog turizma
LN-1, LN-2, LN-3
Pješačke površine unutar luke nautičkog turizma
Parkiralište za potrebe luke nautičkog turizma
Podzemna garaža za potrebe luke nautičkog turizma
Morska površina

PROMET

- GLAVNA MJESNA ULICA
OSTALA ULICA
PJEŠAČKE POVRŠINE
BIKIKLISTIČKA STAZA
ZELENE POVRŠINE
KOLNO-PJEŠAČKE POVRŠINE
OSTALI ELEMENTI
AUTOBUSNO STAJALIŠTE
JAVNI PARKING
BENZINSKA POSTAJA
OZNAKA PRESJEKA CESTE
NAČELNA ORGANIZACIJA PONTONA U KOMUNALNIM LUKAMA
LOKACIJA PRIVEZA RIBARSKIH BRODOVA
PRISTANIŠTE CRUISEERA I KATAMARANA
PRISTANIŠTE IZLETNIČKIH BRODOVA
NAČELNI POLOŽAJ PONTONA ZA POTREBE PRISTANIŠTA ZA HIDROAVIONE
NAČELNA POVRŠINA ZA SMEŠTAJ TAXI PLOVILA I PLOVILA ZA NAJAM
NAČELNA ORGANIZACIJA PONTONA I OBLIK OPERATIVNE OBALE U LUCI NAUČIČKOJ TURIZMA

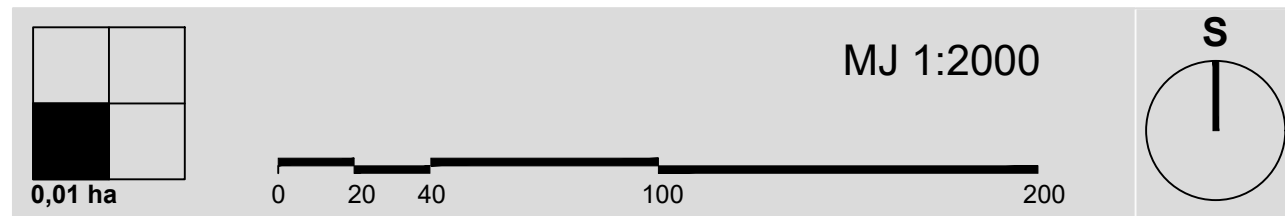

Županija: LIČKO-SENJSKA ŽUPANIJA
Općina/Grad: GRAD NOVALJA

Naziv prostornog plana: II. CILJANE IZMJENE I DOPUNE URBANISTIČKOG
PLANA UREĐENJA LUKE NOVALJA
- priloge plana -
- PROMET

Naziv kartografskog prikaza: PROMETNA, ULIČNA I KOMUNALNA INFRASTRUKTURNA MREŽA
- PROMET

Broj kartografskog prikaza: 2.A. Mjerilo kartografskog prikaza: 1:2000

Odluka o izradi prostornog plana (službeno glasil): Odluka predstavničkog tijela o donošenju plana
"Županijski glasnik" Ličko - senjske županije br. 17/21
"Županijski glasnik" Ličko - senjske županije br. 17/21

Javna rasprava (datum objave): Javni uvid održan:
"Zadarski list" od
www.mgipu.hr od
www.novalja.hr od

Pečat tijela odgovornog za provođenje javne rasprave: Odgovorna osoba za provođenje javne rasprave:
rasprave: Gordana Vuković, dipl.ing.arh.

Suglasnost Ministarstva na plan prema članku 108. Zakona o prostornom uređenju (NN 153/13, 65/17, 114/18, 39/19 i 98/19), broj suglasnosti: KLASA: URBROJ: Zagreb,

Pravna osobnost koja je izradila plan: URBANISTIČKI INSTITUT HRVATSKE d.o.o.
Zagreb, Frane Petrića 4, tel. 014 804 300, fax. 014 812 708


Pečat pravne osobnosti koja je izradila plan: Odgovorna osoba:
mr.sc. Ninoslav Dusper, dipl.ing.arh.

Odgovorni voditelj plana: Dunja Ožvalić, dipl.ing.arh.


Stručni tim u izradi plana:
1. Dunja Ožvalić, dipl.ing.arh.
2. Ilma Begović, dipl.ing.arh.
3. Daliborka Pavlović, građ. teh.
4. Doris Horvat, mag.ing.kraj.arh.

Pečat predstavničkog tijela: Predsjednik predstavničkog tijela:
Matej Guščić, struč.spec. oec.


Istovjetnost ovog prostornog plana s izvornikom
ovjerava: Pečat nadležnog tijela:
(ime, prezime i potpis)

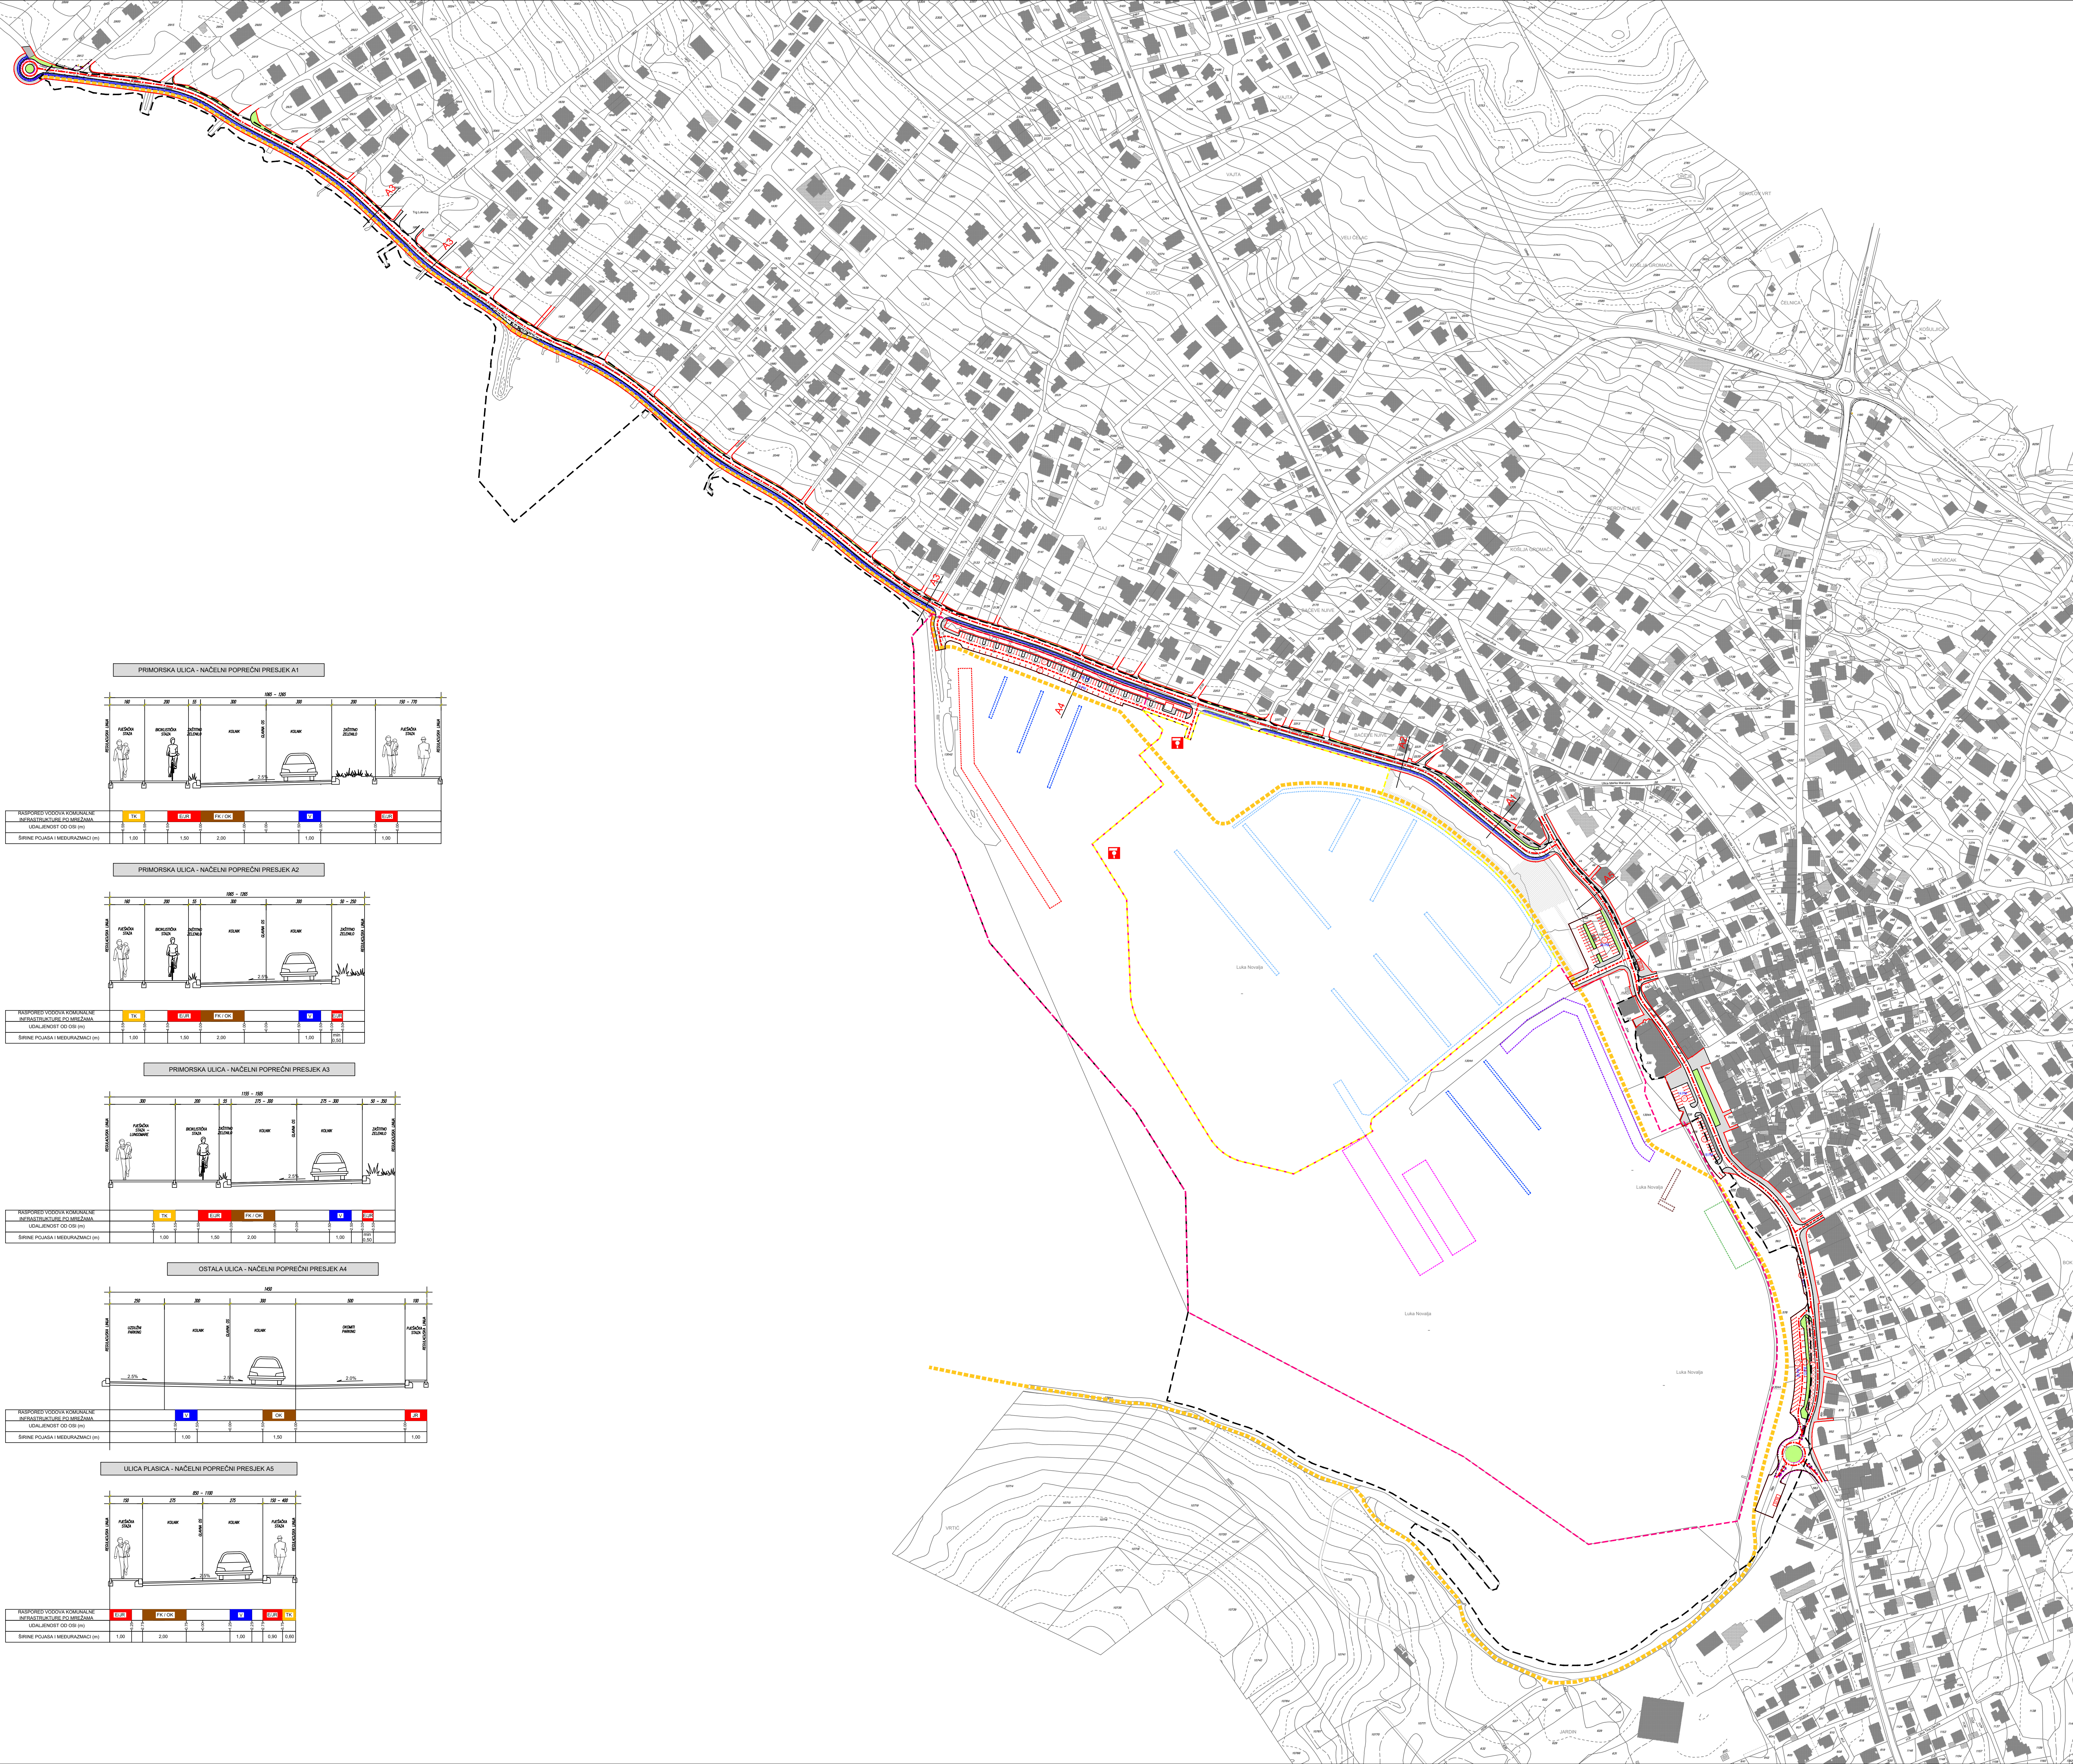


PRIMORSKA ULICA - NAČELNI POPREČNI PRESJEK A1

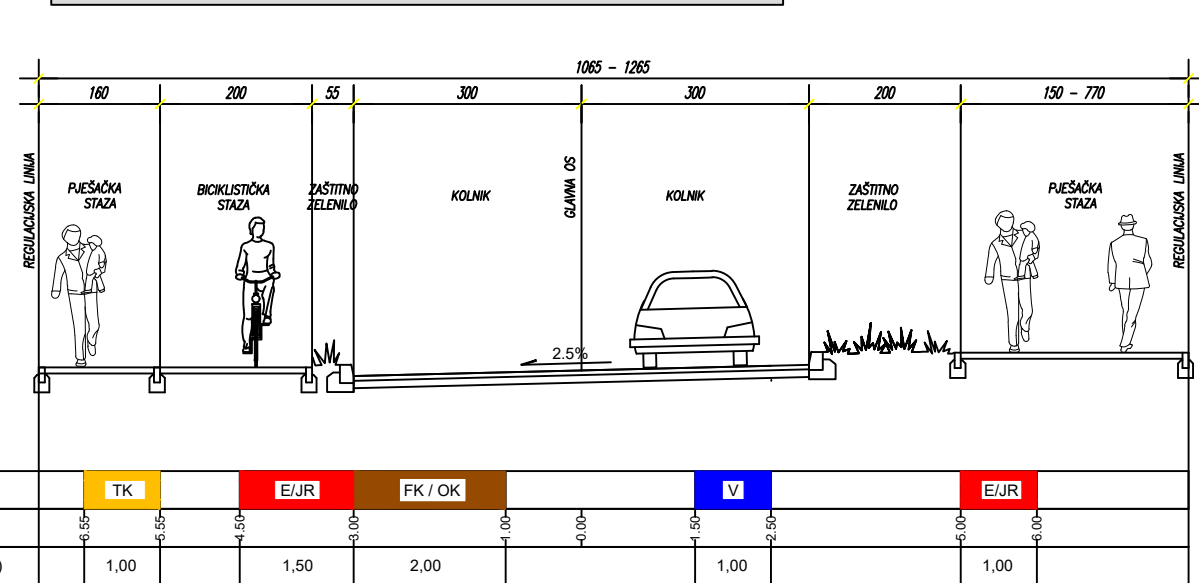


PRIMORSKA ULICA - NAČELNI POPREČNI PRESJEK A2

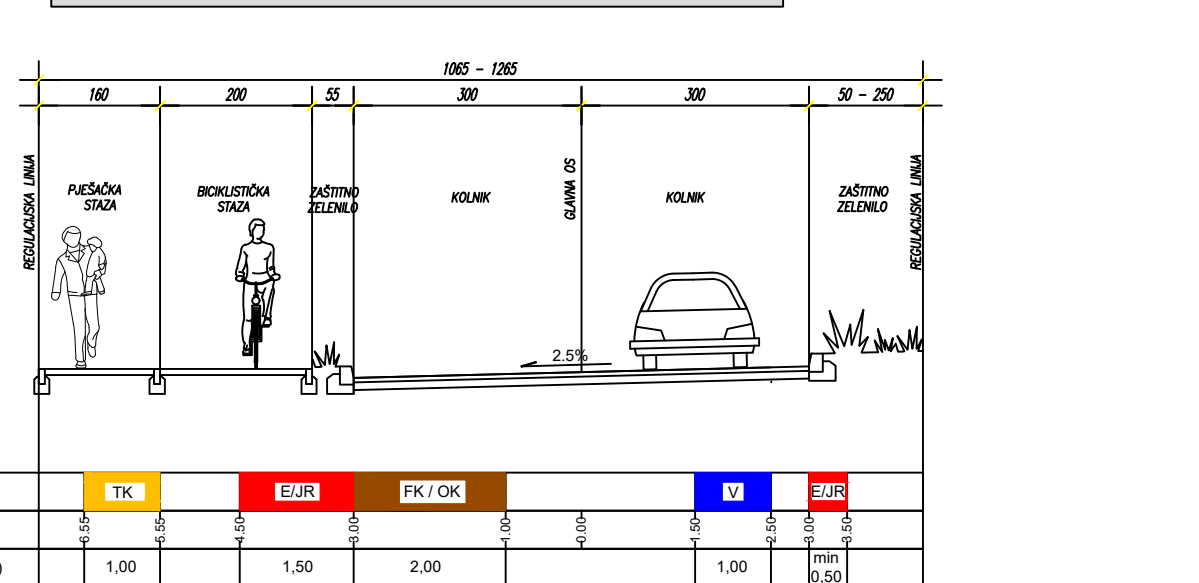

PRIMORSKA ULICA - NAČELNI POPREČNI PRESJEK A3

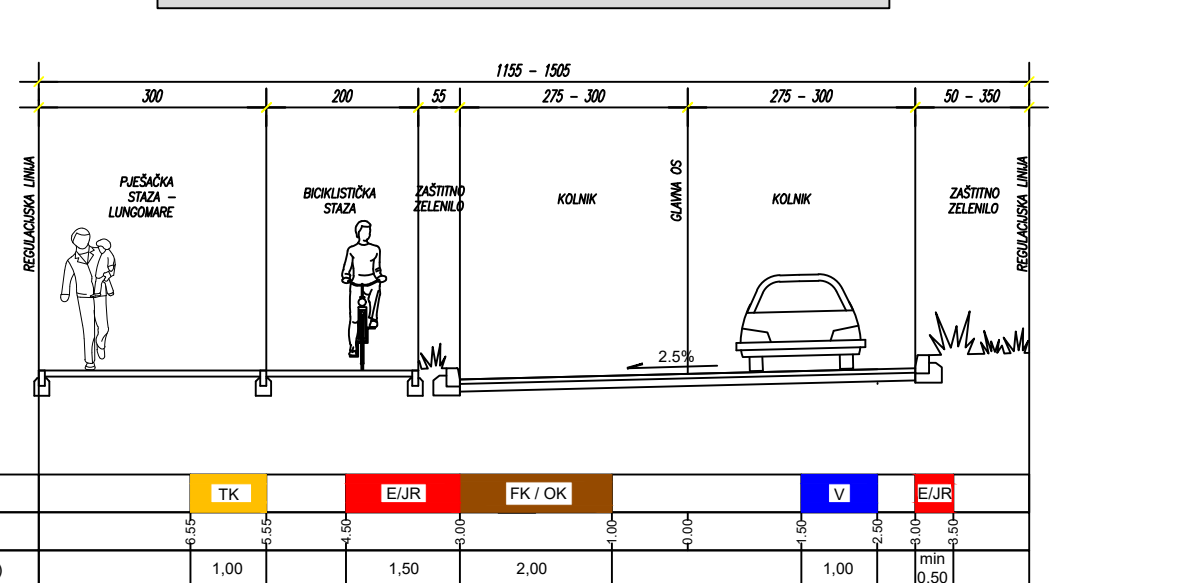

OSTALA ULICA - NAČELNI POPREČNI PRESJEK A4

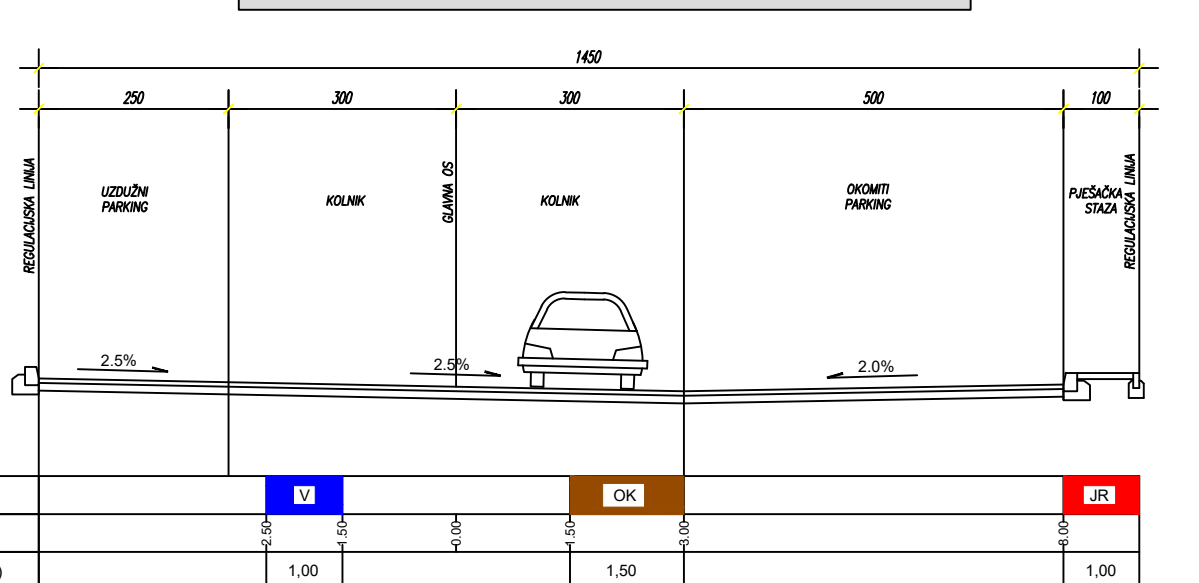

ULICA PLASICA - NAČELNI POPREČNI PRESJEK A5

