


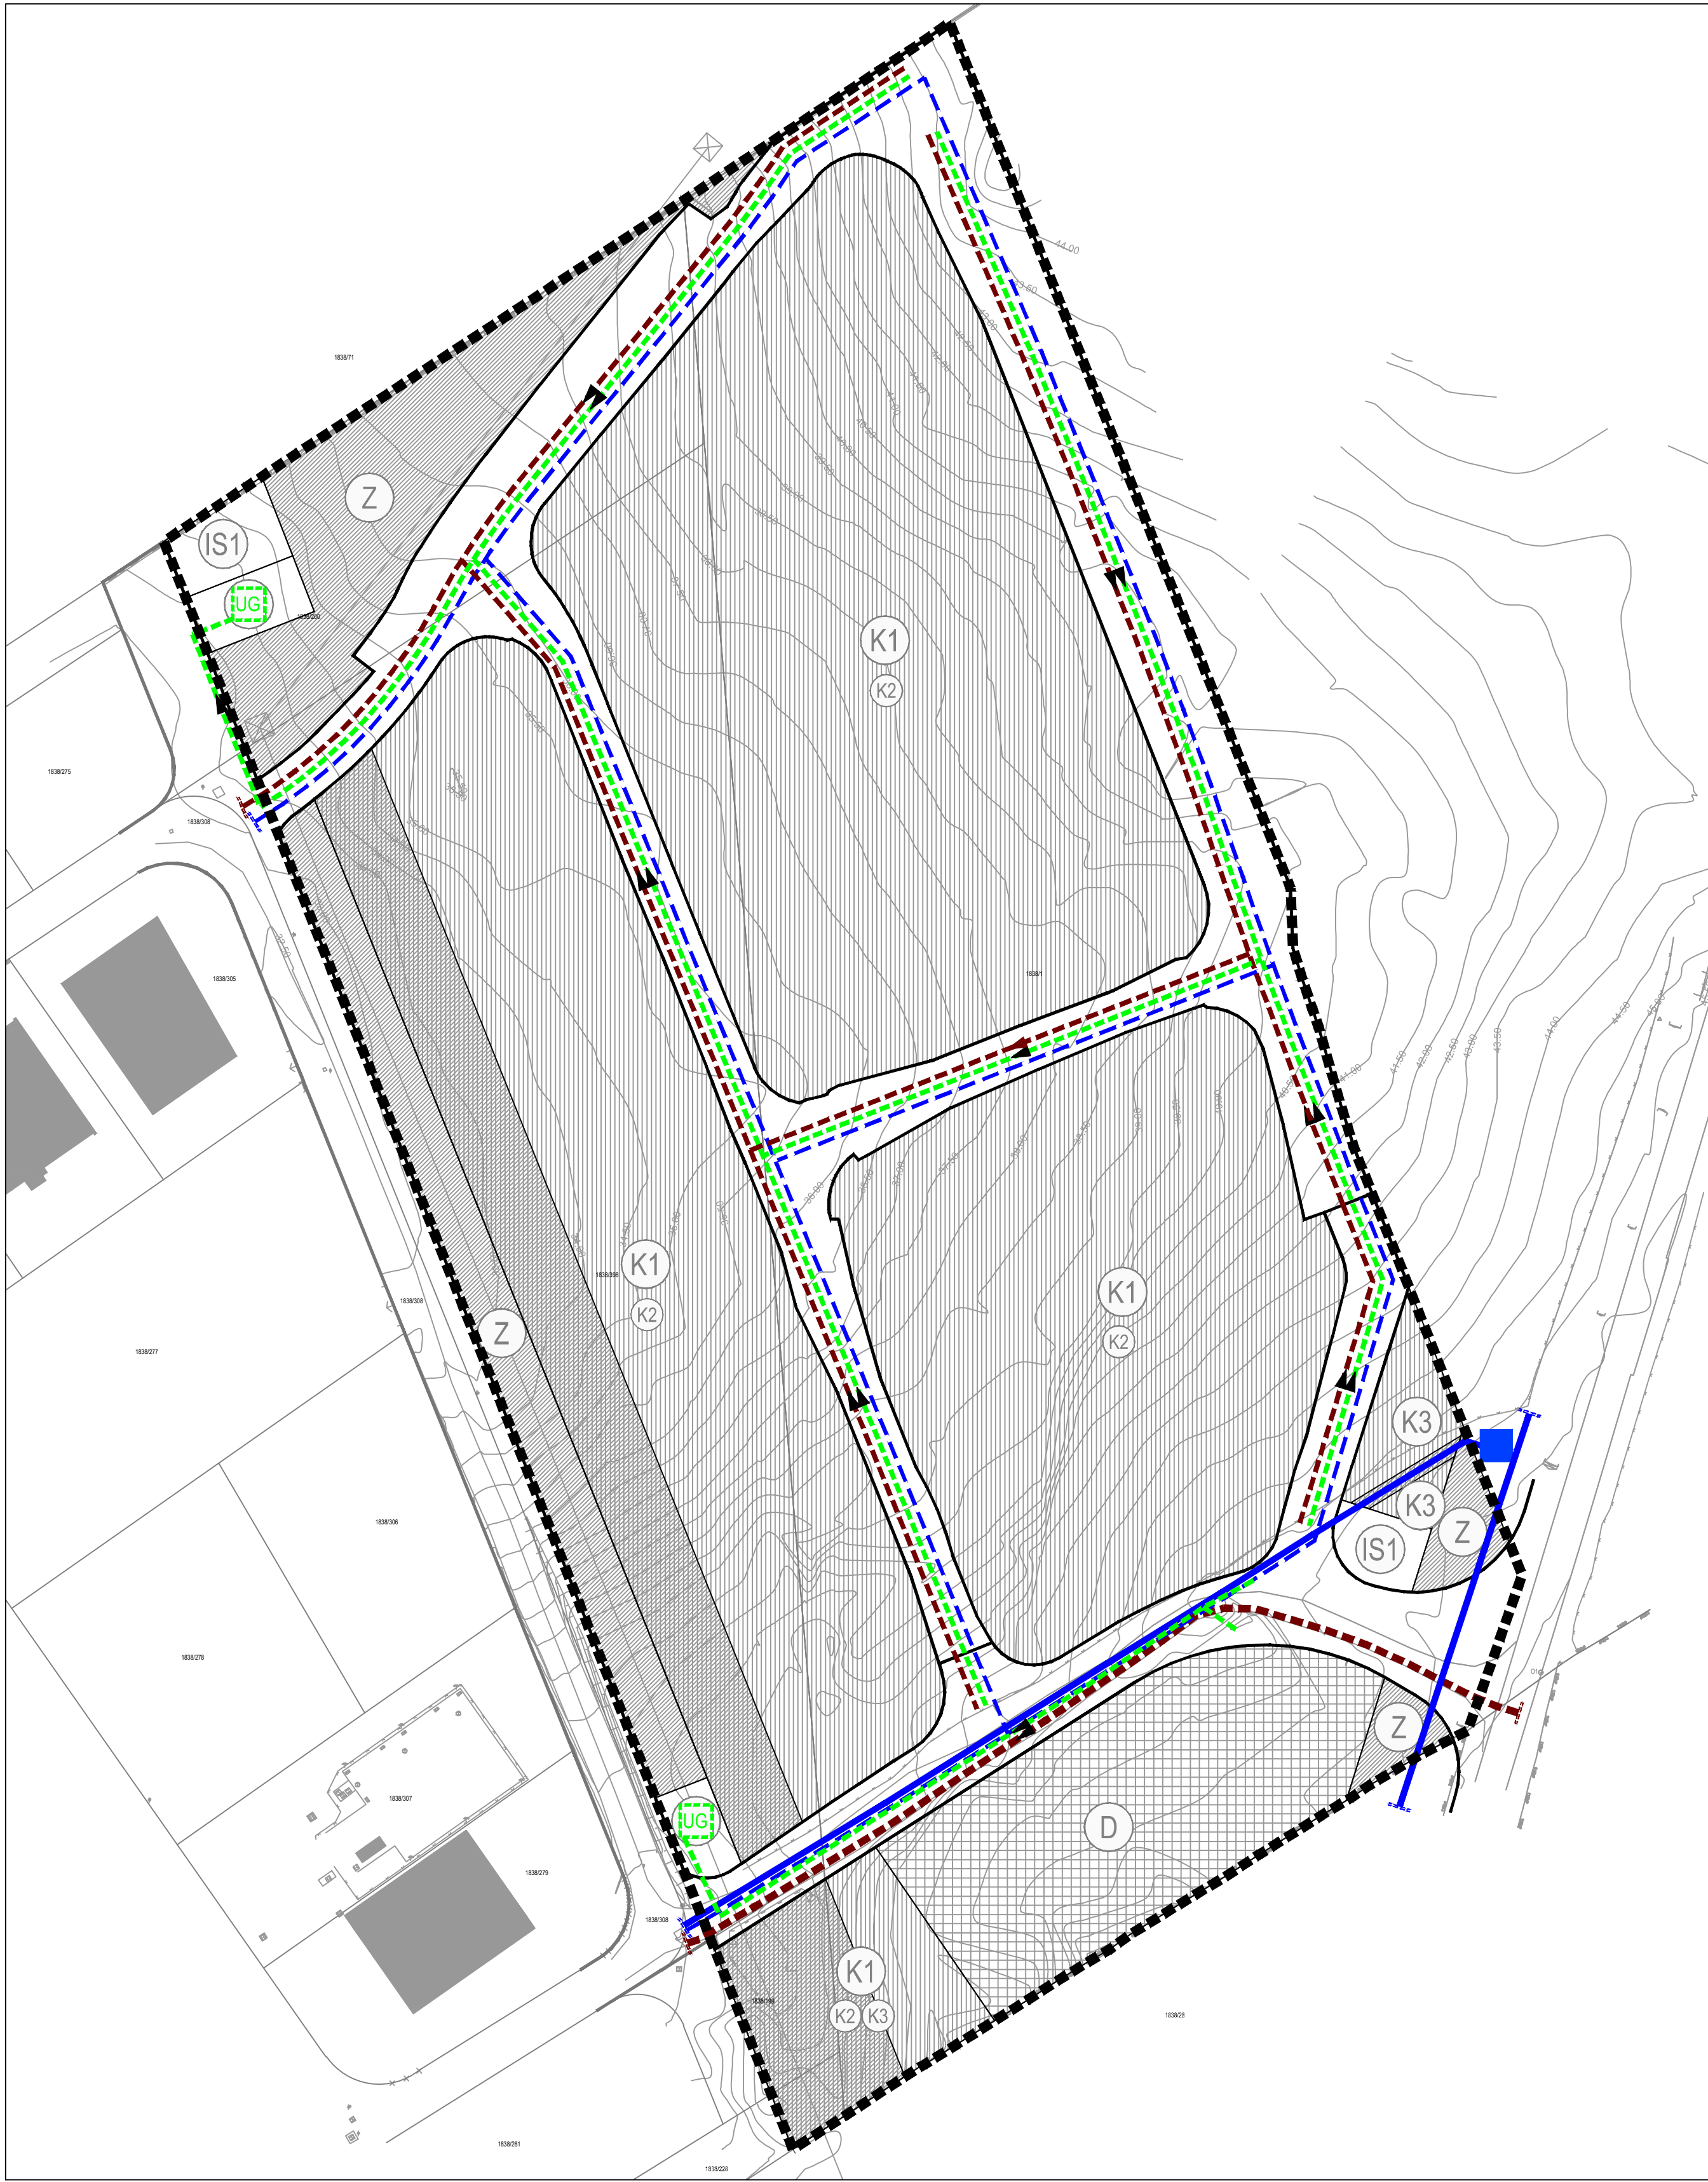

TUMAČ PLANSKOG ZNAKOVLJA

GRANICE

GRANICA OBUHVATA

PLANIRANA NAMJENA POVRŠINA

- JAVNA I DRUŠTVENA NAMJENA - policija
- GOSPODARSKA NAMJENA - POSLOVNA - PRETEŽITO USLUŽNA (moguće trgovačka i komunalno-servisna)
- GOSPODARSKA NAMJENA - POSLOVNA - KOMUNALNO-SERVISNA
- GOSPODARSKA NAMJENA - POSLOVNA - zona ograničene gradnje u zaštitnom pojasu dalekovoda
- ZAŠTITNE ZELENE POVRŠINE
- POVRŠINA INFRASTRUKTURNIH SUSTAVA IS1 - trafostanica IS2 - upojne građevine

PROMETNE POVRŠINE

CESTOVNI PROMET

- POVRŠINE PROMETNICA
- POVRŠINE PROMETNICA IZVAN OBUHVATA PLANA

VODNOGOSPODARSKI SUSTAV

KORIŠTENJE VODA

VODOOPSKRBA

post./plan

- VODOSPREMA
- MAGISTRALNI VODOOPSKRBNI CJEVOVODI
- OSTALI VODOOPSKRBNI CJEVOVODI

ODVODNJA OTPADNIH VODA

post./plan

- GLAVNI DOVODNI KANAL (KOLEKTOR) - ODVODNJA OTPADNIH VODA TLACNI
- OSTALI DOVODNI KANALI - ODVODNJA OTPADNIH VODA
- KANAL OBORINSKE VODE
- UPOJNA GRAĐEVINA

CILJANE IZMJENE I DOPUNE URBANISTIČKOG PLANA UREĐENJA DIJELA PODUZETNIČKE ZONE ČIPONJAC



|   |  |   |  |   |  |
|---|--|---|--|---|--|
| 100m <sup>2</sup>   |  | MJ 1:1000                                                                                              |  | S |  |
| 0 10 200 50 100 m   |  |   |  |   |  |
| Županija: LIČKO-SENJSKA ŽUPANIJA<br>Grad: GRAD NOVALJA   |  |   |  |   |  |
| Naziv prostornog plana: CILJANE IZMJENE I DOPUNE URBANISTIČKOG PLANA UREĐENJA DIJELA PODUZETNIČKE ZONE ČIPONJAC - PRIJEDLOG PLANA -                                                                                     |  |   |  |   |  |
| Naziv kartografskog prikaza: PROMETNA, ULIČNA I KOMUNALNA INFRASTRUKTURNA MREŽA VODNOGOSPODARSKI SUSTAV   |  |   |  |   |  |
| Broj kartografskog prikaza: 2.B   |  | Mjerilo kartografskog prikaza: 1:1.000                                                                 |  |   |  |
| Odluka o izradi prostornog plana (službeno glasilu): "Županijski glasnik" LSŽ broj 9A/21, 14/22, 15/23   |  | Odluka predstavničkog tijela o donošenju plana (službeno glasilu): "Županijski glasnik" LSŽ broj __/__ |  |   |  |
| Javna rasprava (datum objave): "Zadarski list" Službene web stranice MGIPU Službene web stranice Grada Novalje   |  | Javni uvid održan: od: do:                                                                             |  |   |  |
| Pečat tijela odgovornog za provođenje javne rasprave:   |  | Odgovorna osoba za provođenje javne rasprave: Gordana Vuković, dipl.ing.arh.                           |  |   |  |
| Pravna osoba/tijelo koje je izradilo plan: URBANISTIČKI INSTITUT HRVATSKE d.o.o. ZAGREB d.o.o. Frane Petrića 4, 10000 Zagreb, tel. 01/4804-300, fax. 01/4812-708                                                        |  |   |  |   |  |
| Pečat pravne osobe/tijela koje je izradilo plan:   |  | Odgovorna osoba: mr.sc. Ninoslav Dusper, dipl.ing.arh.                                                 |  |   |  |
| Odgovorni voditelj izrade nacrtu prijedloga plana: DUNJA OŽVATIĆ, dipl.ing.arh.   |  |   |  |   |  |
| Stručni tim u izradi plana: 1. Dunja Ožvatić, dipl.ing.arh. 2. Ilma Begović, dipl.ing.arh. 3. Daliborka Pavlović, građ. teh. 4. Doris Horvat, mag.ing.kraj.arh. 5. Karlo Žebčević, mag.oecol.et. prot.nat./mag.ing.agr. |  |   |  |   |  |
| Pečat predstavničkog tijela:   |  | Predsjednik predstavničkog tijela: Matej Guščić, struč.spec.oec.                                       |  |   |  |
| Istovjetnost ovog prostornog plana s izvornikom ovjerava: (ime, prezime i potpis)   |  | Pečat nadležnog tijela:                                                                                |  |   |  |