
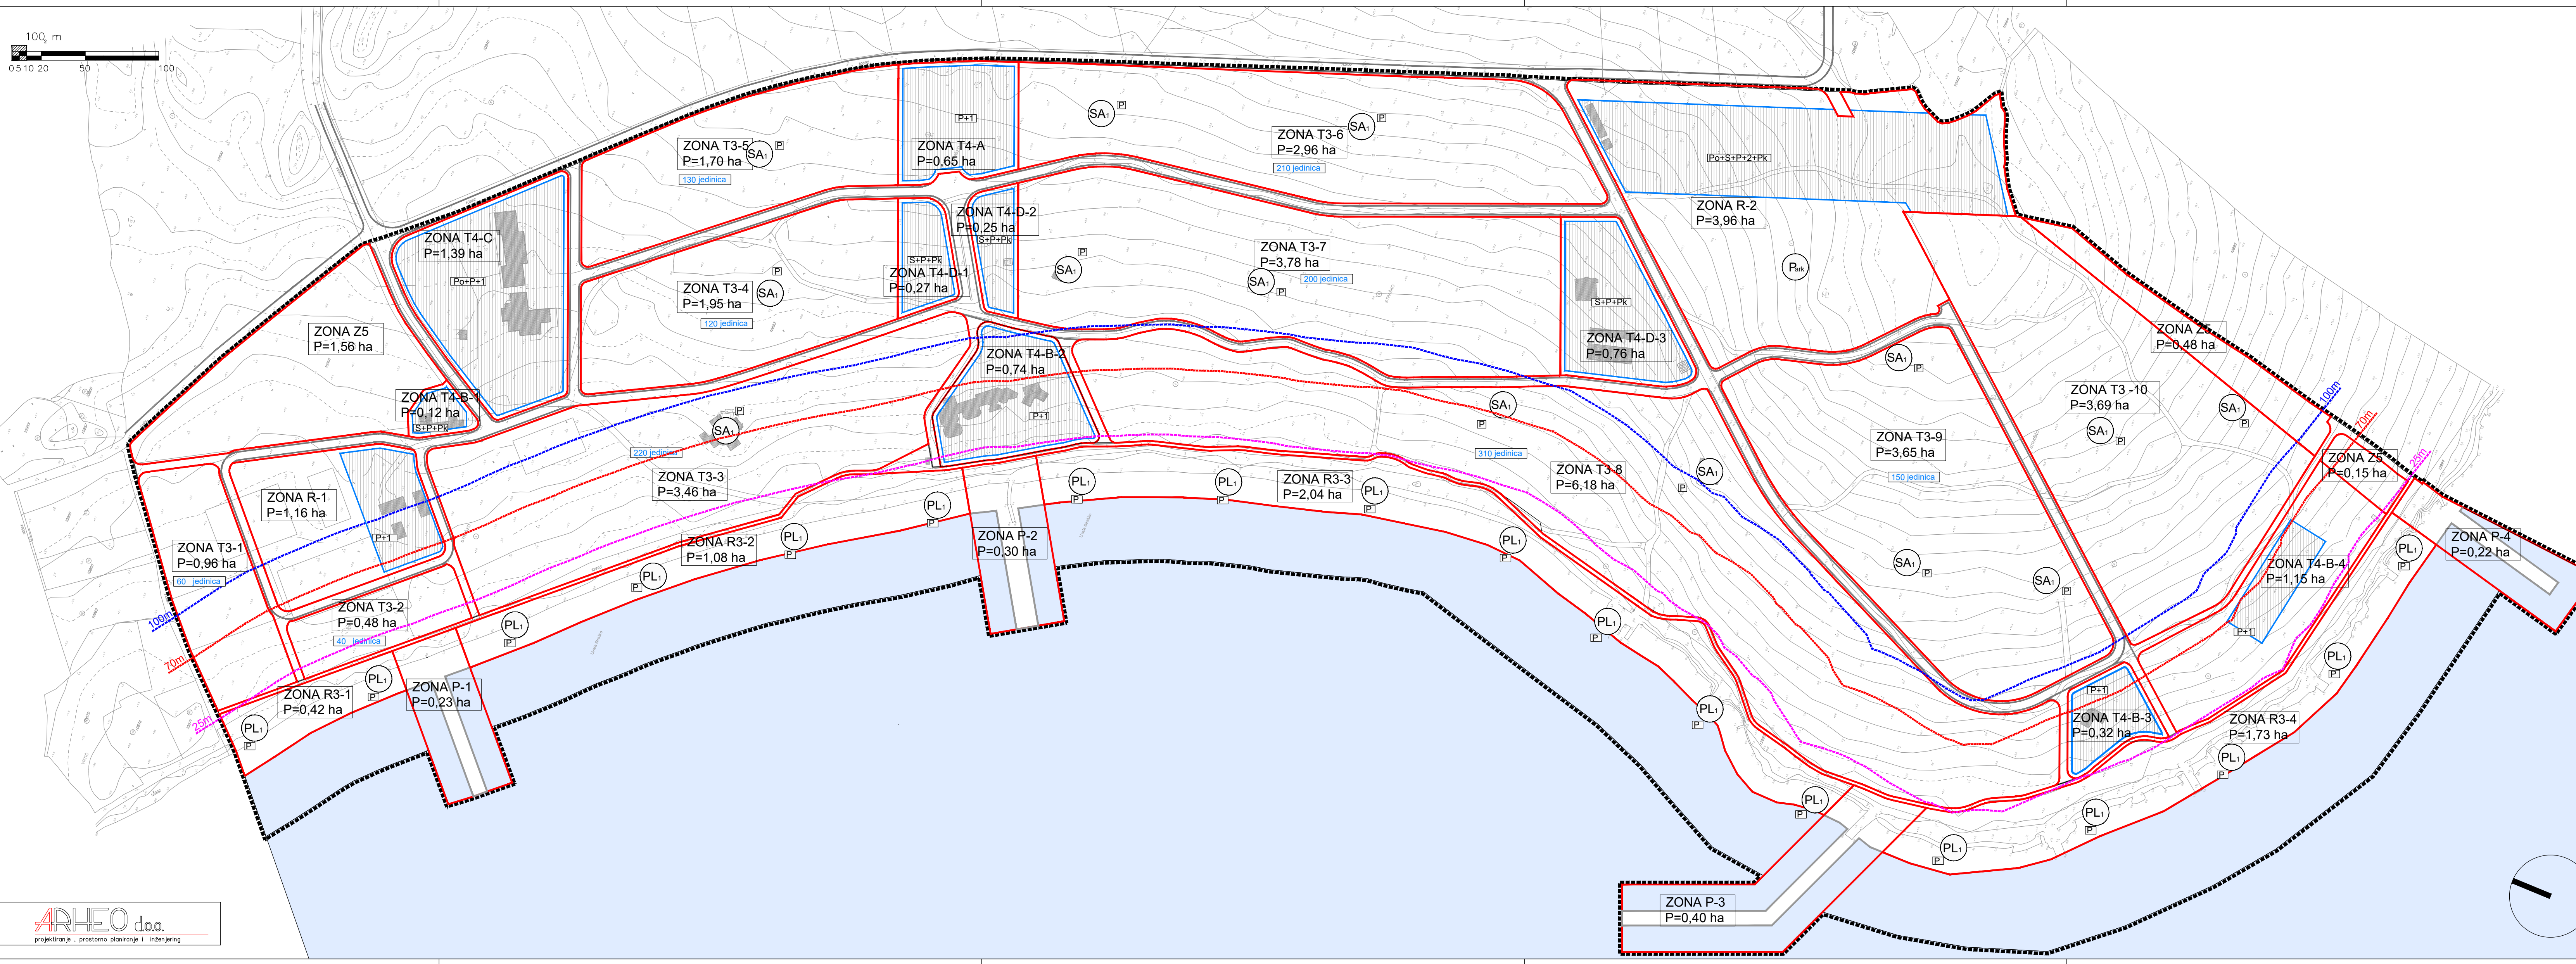


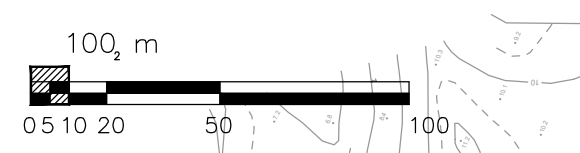

- LEGENDA
- OBUHVAAT UPU-a

NAČIN GRADNJE

GRANICA PROSTORNE CJELINE

GRADIVI DIO PROSTORNE CJELINE
hotel/glavna zgrada - smještajni i prateći sadržaji

GRADIVI DIO PROSTORNE CJELINE
vile

GRADIVI DIO PROSTORNE CJELINE
prateći i servisni sadržaji

ZONA R3-4
P=2,50 ha

OZNAKA PROSTORNE CJELINE

ZONA R3-4
P=2,50 ha

POVRŠINA PROSTORNE CJELINE

P±1±PK

KATNOST GRADEVINA

115 jedinica

APROKSIMATIVNI BROJ JEDINICA

SA₁

PRIBLIŽNA POZICIJA GRADEVINE SANITARIJA

PL₁

PRIBLIŽNA POZICIJA GRADEVINE NA UREĐENOJ PLAŽI
sanitarije, svlačionice, spremišta plažne opreme i sl.

Park

POZICIJA PARKA UNUTAR POVRŠINE R NAMJENE

GRANICA POJASA 100 m OD OBALNE CRTE

GRANICA POJASA 70 m OD OBALNE CRTE

GRANICA POJASA 25 m OD OBALNE CRTE

OBALNA LINIJA
- GRAD NOVALJA

CILJANE IZMJENE I DOPUNE

URBANISTIČKOG PLANA UREĐENJA

KAMPA STRAŠKO

(prijedlog plana za javnu raspravu)
4. NAČIN I UVJETI GRADNJE
- | | | | |
|---|--|-------------------------------|----------|
| Županija: | LIČKO - SENJSKA ŽUPANIJA | | |
| Grad: | NOVALJA | | |
| Naziv prostornog plana: | CILJANE IZMJENE I DOPUNE URBANISTIČKOG PLANA UREĐENJA KAMPA STRAŠKO | | |
| Naziv kartografskog prikaza: | NAČIN GRADNJE | | |
| Broj kartografskog prikaza | 4.2. | Mjerilo kartografskog prikaza | 1 : 2000 |
| Odluka o izradi plana: | Odluka o donošenju plana | | |
| Županijski glasnik Ličko-senjske županije 18/22 | Javni uvid održan: | | |
| Objava javne rasprave: | | | |
| Pečat tijela odgovornog za provođenje javne rasprave: | Odgovorna osoba za provođenje javne rasprave: | | |
| M.P. | | | |
| Pravna osoba koja je izradila plan: | ARHEO d.o.o.
Tomislavova 11, Zagreb | | |
| Pečat pravne osobe koja je izradila plan: | Direktor : Mario Pezelj, dipl.ing.arh. | | |
| M.P. | | | |
| Stručni tim u izradi plana: | Josip Horvat, dipl. ing. prometa -ovlašteni ing.
Mario Pezelj, dipl.ing.arh. -ovlašteni arhitekt urbanist
Damir Salarelo, dipl.iur.
Aron Varga, dipl.ing.arh. -ovlašteni arhitekt urbanist
Vesna Pezelj, dipl. sociolog
Ivica Krnić, mag. ing. aedif.
Ines Kotula, mag.ing.arch. -ovlašteni arhitekt urbanist
Ivan Sović, ing.el. | | |
| Odgovorni voditelj plana: | Mario Pezelj, dipl.ing.arh. -ovlašteni arhitekt urbanist | | |
| Pečat Gradskog vijeća: | Predsjednik Gradskog vijeća: | | |
| M.P. | | | |
| Istovjetnost prostornog plana s izvornikom ovjerava: | Pečat nadležnog tijela: | | |
| | M.P. | | |