


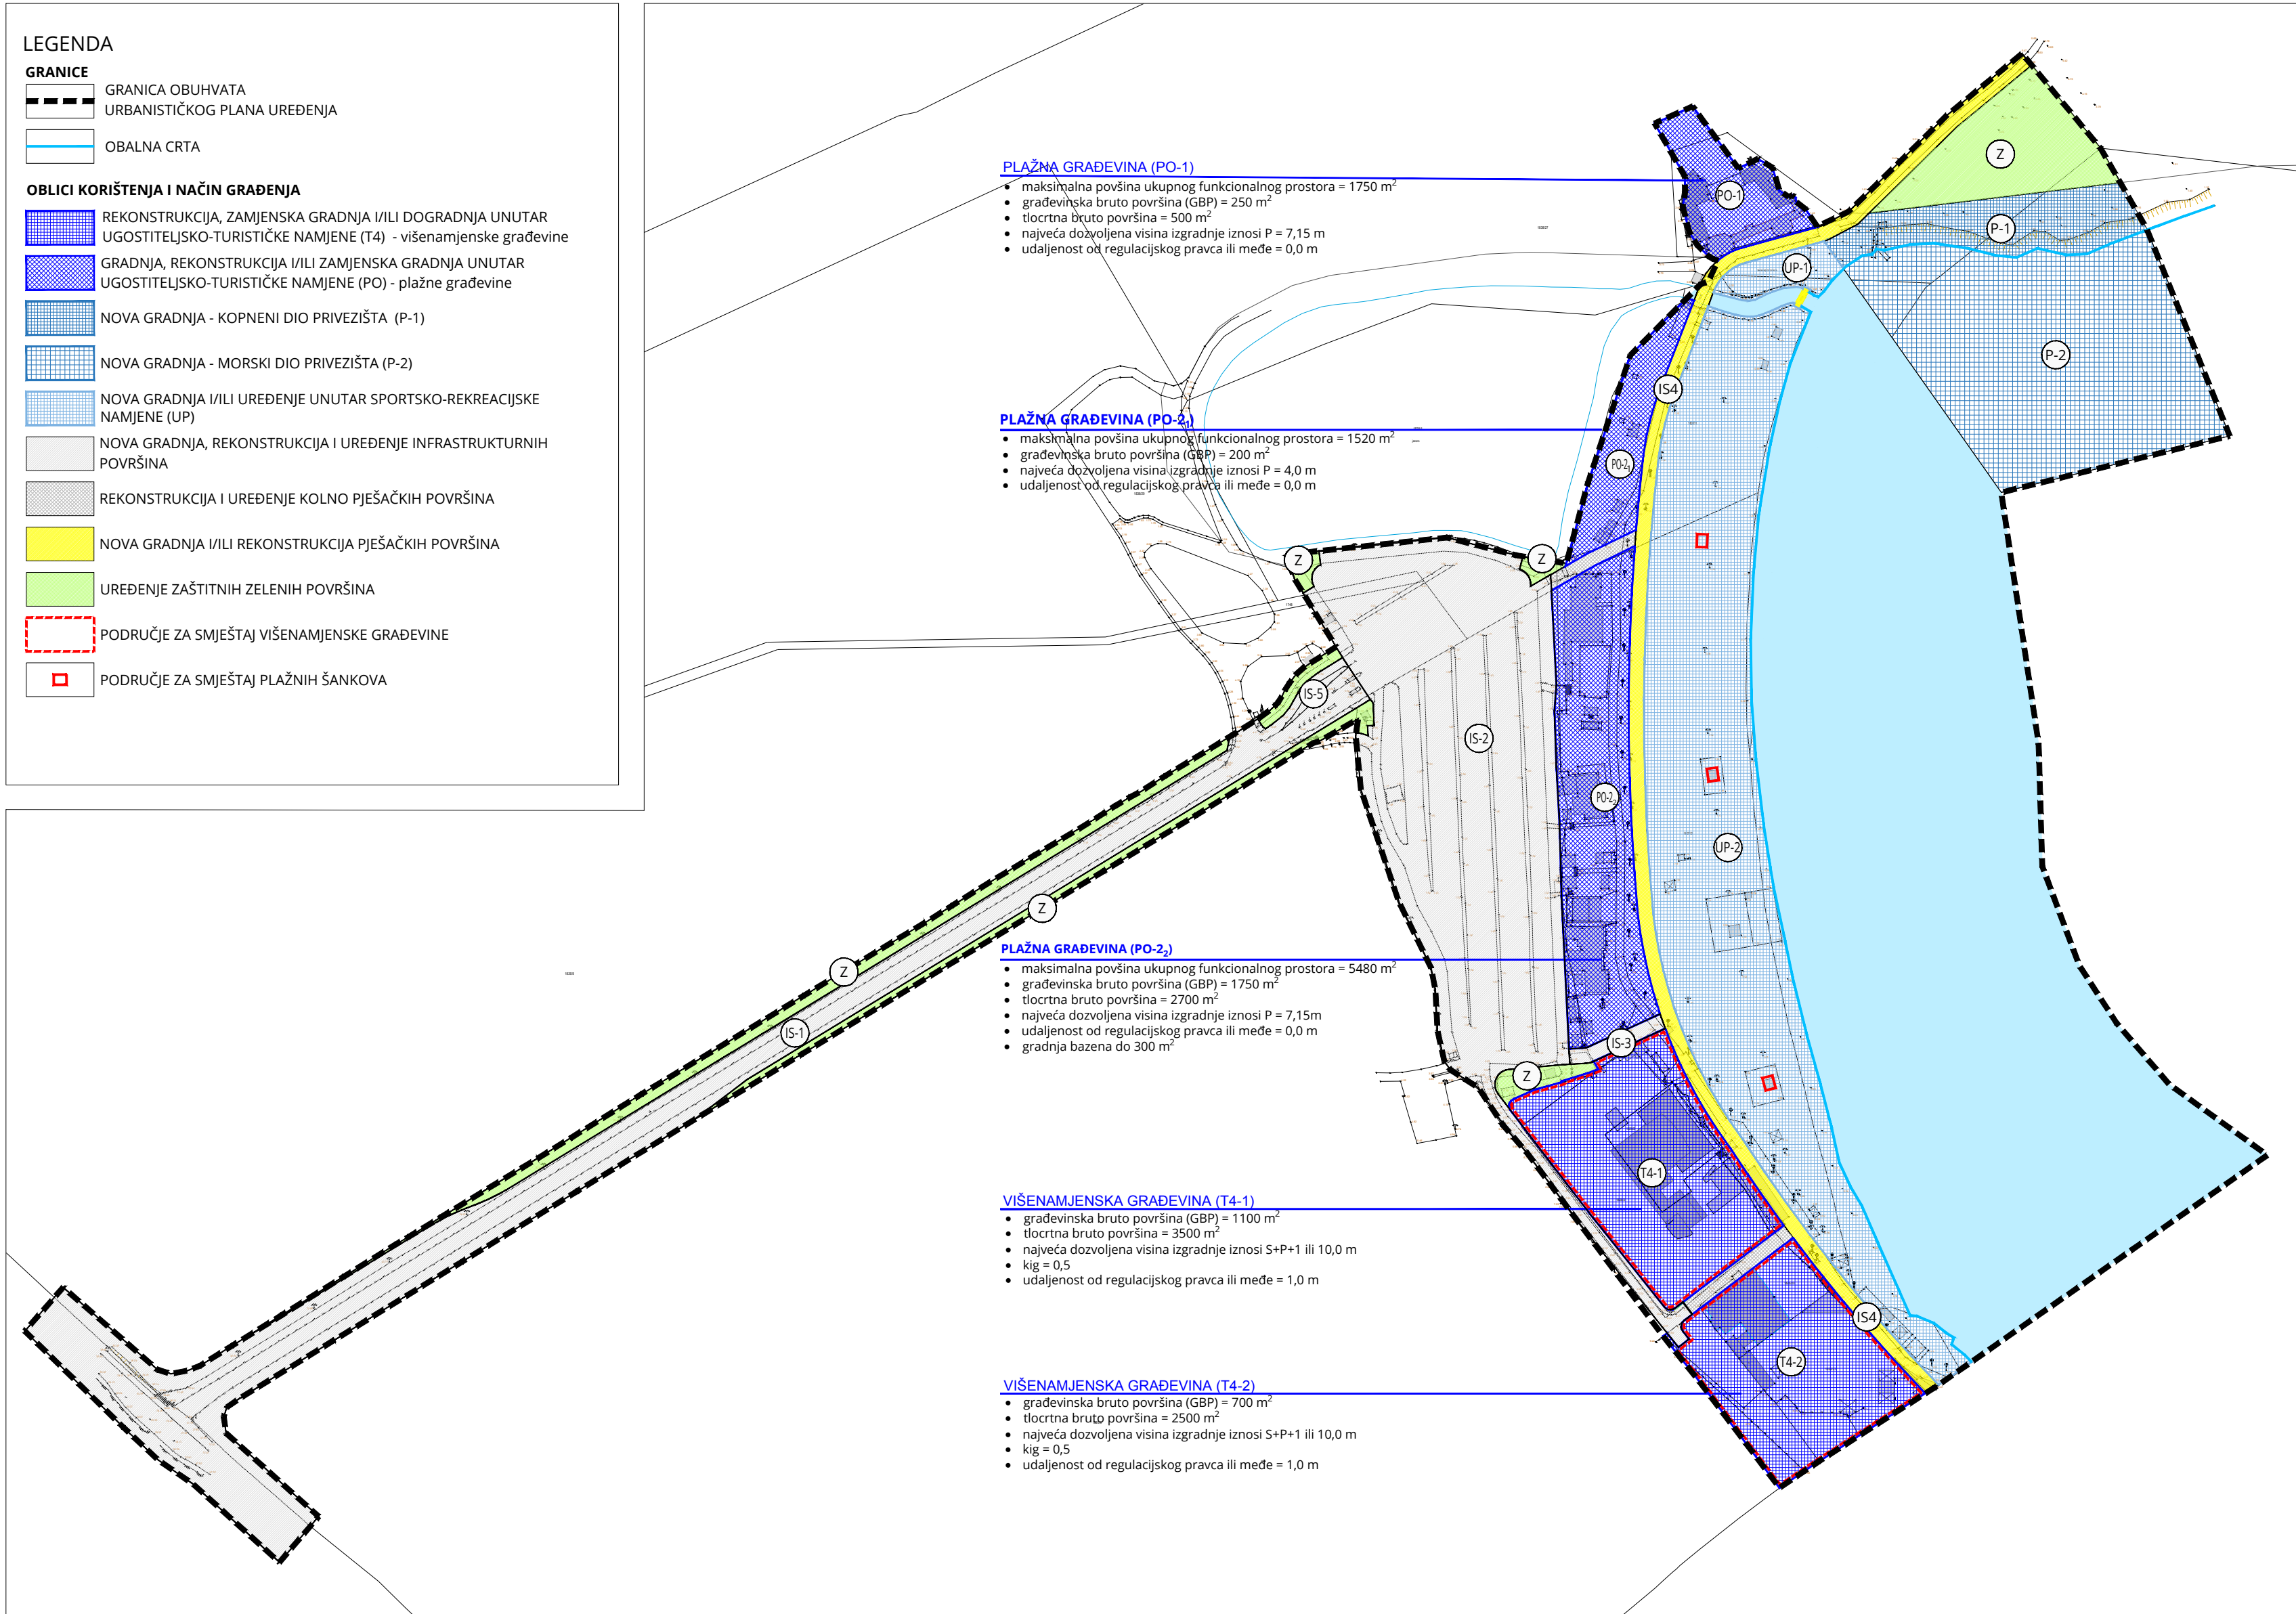

URBANISTIČKI PLAN UREĐENJA PLAŽE ZRĆE SA TURISTIČKIM PUNKTOM (T4) PRIJEDLOG PLANA	
S 0 25 50 100 200 m	
4. NAČINI I UVJETI GRADNJE	
Županija: LIČKO-SENSKA Grad: NOVALJA Naziv prostornog plana: URBANISTIČKI PLAN UREĐENJA PLAŽE ZRĆE SA TURISTIČKIM PUNKTOM (T4) Naziv kartografskog prikaza: NAČINI I UVJETI GRADNJE	
Broj kartografskog prikaza: 4.	Mjerilo kartografskog prikaza: 1:2000
Odluka o izradi prostornog plana (službeno glasilo): „Županijski glasnik“ Ličko-senjske županije br. 28/19	Odluka predstavničkog tijela o donošenju plana (službeno glasilo):
Javna rasprava (datum objave):	Javni uvid održan:
Pečat tijela odgovornog za provođenje javne rasprave:	Odgovorna osoba za provođenje javne rasprave: Gordana Vuković, dipl.ing.arh.
Pravna osoba/tijelo koje je izradilo plan: URBANISTIČKI INSTITUT HRVATSKE d.o.o. Zagreb, Frane Petrića 4 , tel. 01/4804-300, fax. 01/4812-708 Pečat pravne osobe/tijela koje je izradilo plan:	
Odgovorna osoba: mr.sc. Ninoslav Dusper, dipl.ing.arh.	
Odgovorni voditelj izrade plana: Tamara Mihinjač Pleše, dipl.ing.arh.	
Stručni tim u izradi plana: Tamara Mihinjač Pleše, dipl.ing.arh. Ana Topić, mag.ing.arh. i urb.	Daniela Nagradić, mag.ing.kraj.arh. Katarina Vukojević, bacc.ing.aedif.
Pečat predstavničkog tijela:	Predsjednik općinskog vijeća: Mladen Vojinović
Istovjetnost ovog prostornog plana s izvornikom ovjerava:	Pečat nadležnog tijela: (ime, prezime i potpis)