



SEKCIJA S-Z

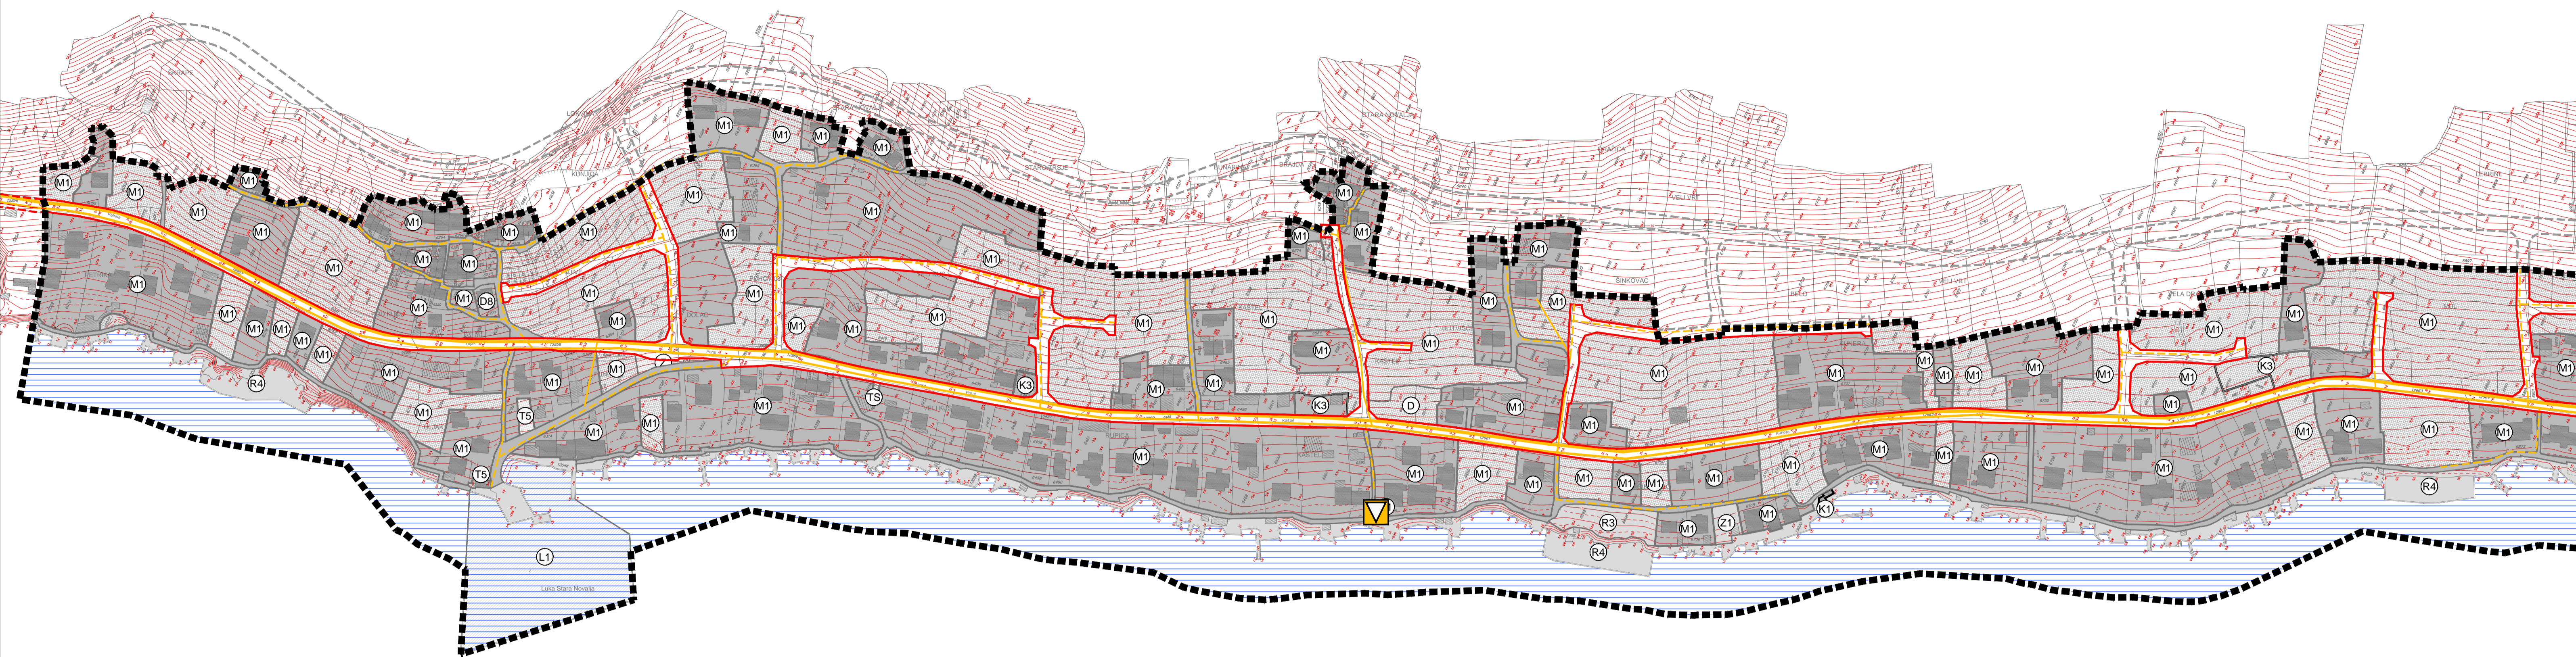


SEKCIJA J-I

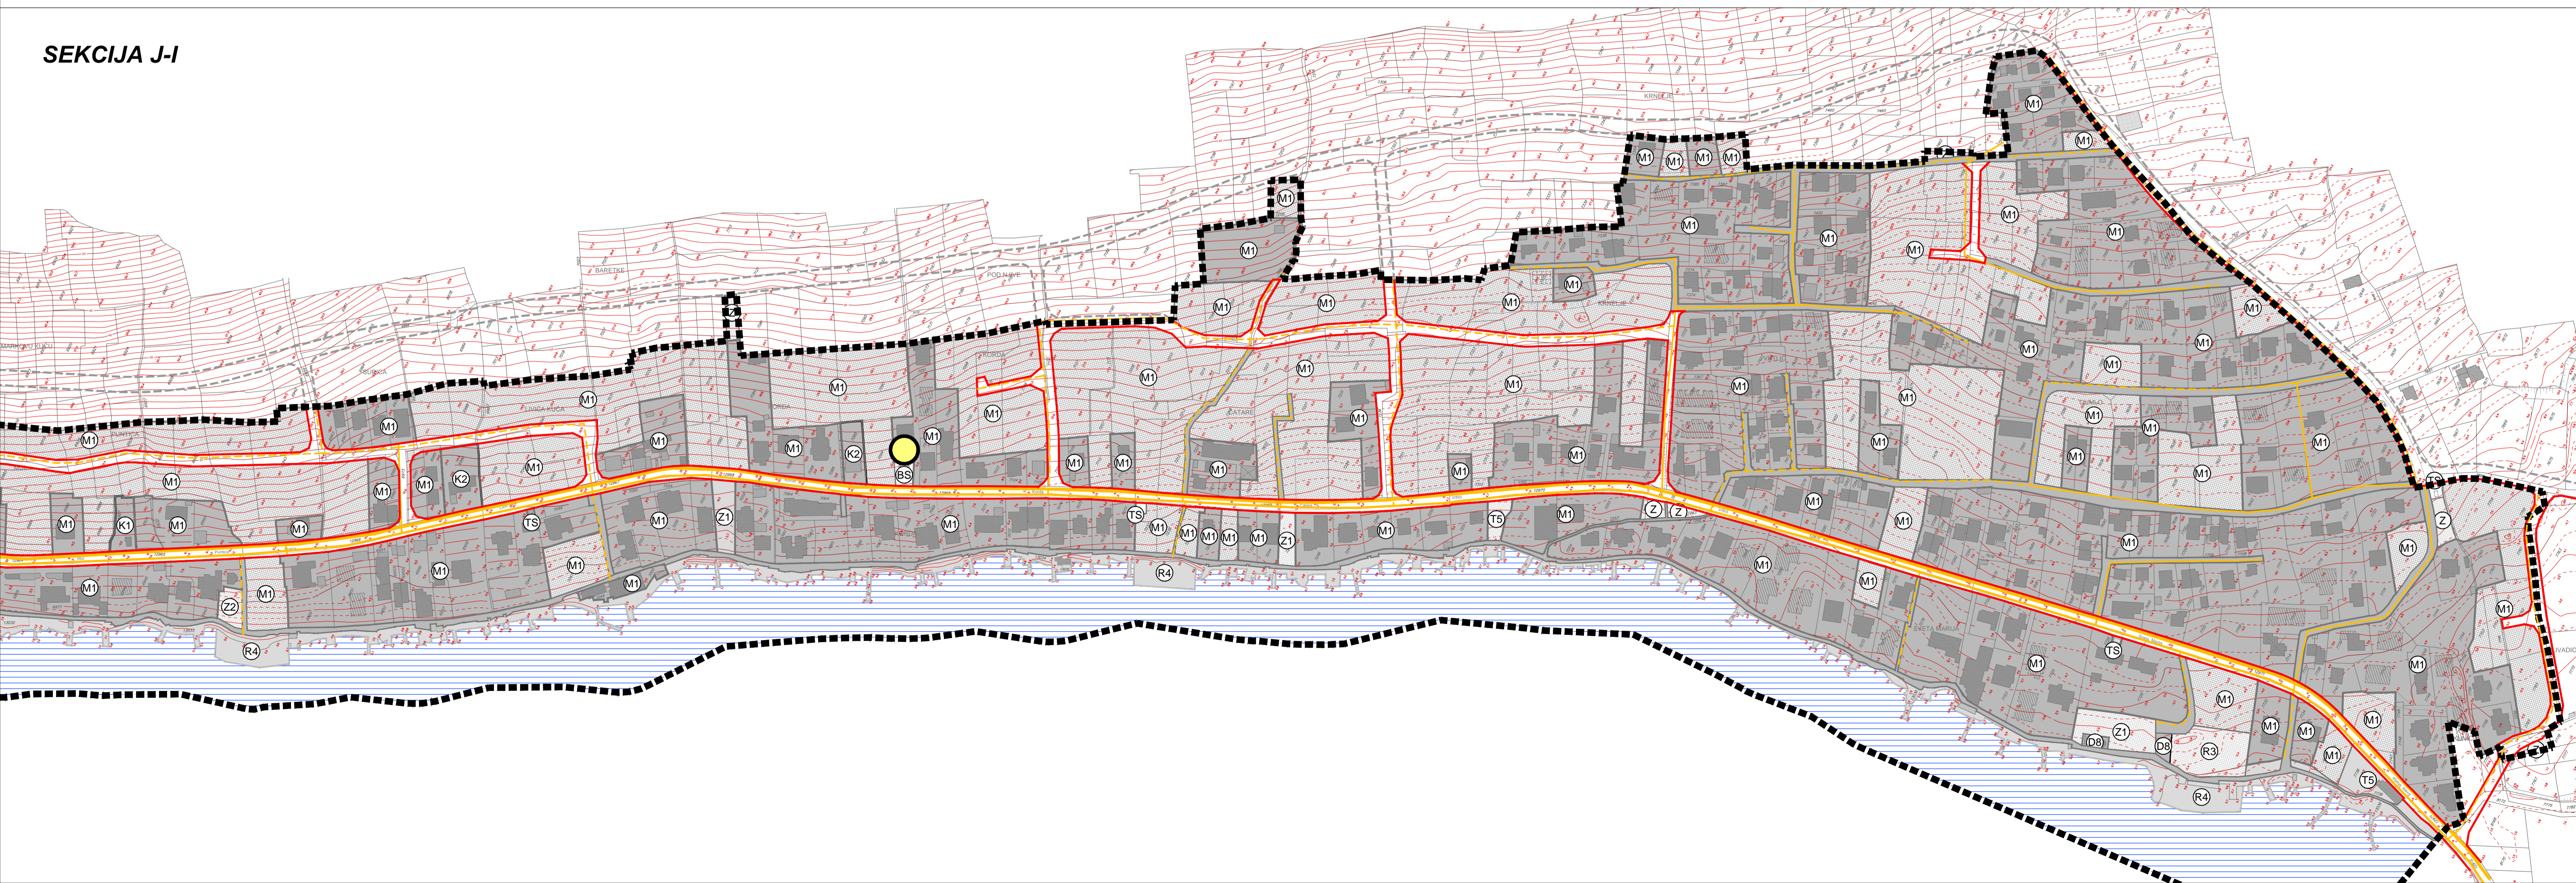

URBANISTIČKI PLAN UREĐENJA
NASELJA STARA NOVALJA
- IZMJENE I DOPUNE -

0 20 40 100 200m MJ. 1 : 2 000

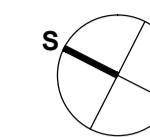

SEKCIJA S-Z

SEKCIJA J-I

GRANICE

- GRANICA URBANISTIČKOG PLANA UREĐENJA
- ZAŠTIĆENO OBALNO PODRUČJE
pojas na kopnu 70 metara od obalne linije

POŠTA I TELEKOMUNIKACIJE

- postojeće
- planirano
- TK - MAGISTRALNI VOD
- TK - KORISNIČKI VOD
- POŠTANSKI CENTAR
- MJESNA CENTRALA

IZMJENE I DOPUNE:

- dopune mreže u skladu sa planiranim novim javnim prometnicama

PRIJEDLOG PLANA

Županija:	LIČKO - SENJSKA ŽUPANIJA
Općina:	GRAD NOVALJA
Naziv prostornog plana:	IZMJENE I DOPUNE URBANISTIČKOG PLANA UREĐENJA NASELJA STARA NOVALJA
Naziv kartografskog prikaza:	PROMETNA, ULIČNA I KOMUNALNA INFRASTRUKTURNA MREŽA - POŠTA I TELEKOMUNIKACIJE
Broj kartografskog prikaza:	2.B
Mjerilo kartografskog prikaza:	1:2000
Odluka predstavničkog tijela o izradi plana (službeno glasilo): "Županijski glasnik", br. 11/15	Odluka predstavničkog tijela o donošenju plana (službeno glasilo): "Županijski glasnik", br.
Javna rasprava (datum objave):	Javni uvid održan: od: do:
Pečat tijela odgovornog za provođenje javne rasprave:	Odgovorna osoba za provođenje javne rasprave: Gordana Vuković, dipl.ing.arh.
Suglasnost na plan prema članku 108. Zakona o prostornom uređenju (Narodne novine br.153/13)	
Pravna osoba/tijelo koje je izradilo plan: URBANISTIČKI INSTITUT HRVATSKE d.o.o. Frane Petrića 4, 10000 Zagreb, tel. 01/4804-300, fax. 01/4812-708	
Pečat pravne osobe/tijela koje je izradilo plan:	Odgovorna osoba: mr.sc. Ninoslav Dusper, dipl.ing.arh.
Odgovorni voditelj izrade nacrtu prijedloga plana: Dunja Ozvatić, dipl.ing.arh.	
Stručni tim u izradi plana: Dunja Ozvatić, dipl.ing.arh. Petra Igro, dipl.ing.arh. Nikola Adrović, mag.ing.aedif.	Dean Vučić, ing.geod. Karlo Žebčević, mag.oecol.et. prot.nat./mag.ing.agr.
Pečat predstavničkog tijela:	Predsjednik predstavničkog tijela: ime, prezime i potpis
Istovjetnost ovog prostornog plana s izvornikom ovjerala: ime, prezime i potpis	Pečat nadležnog tijela: