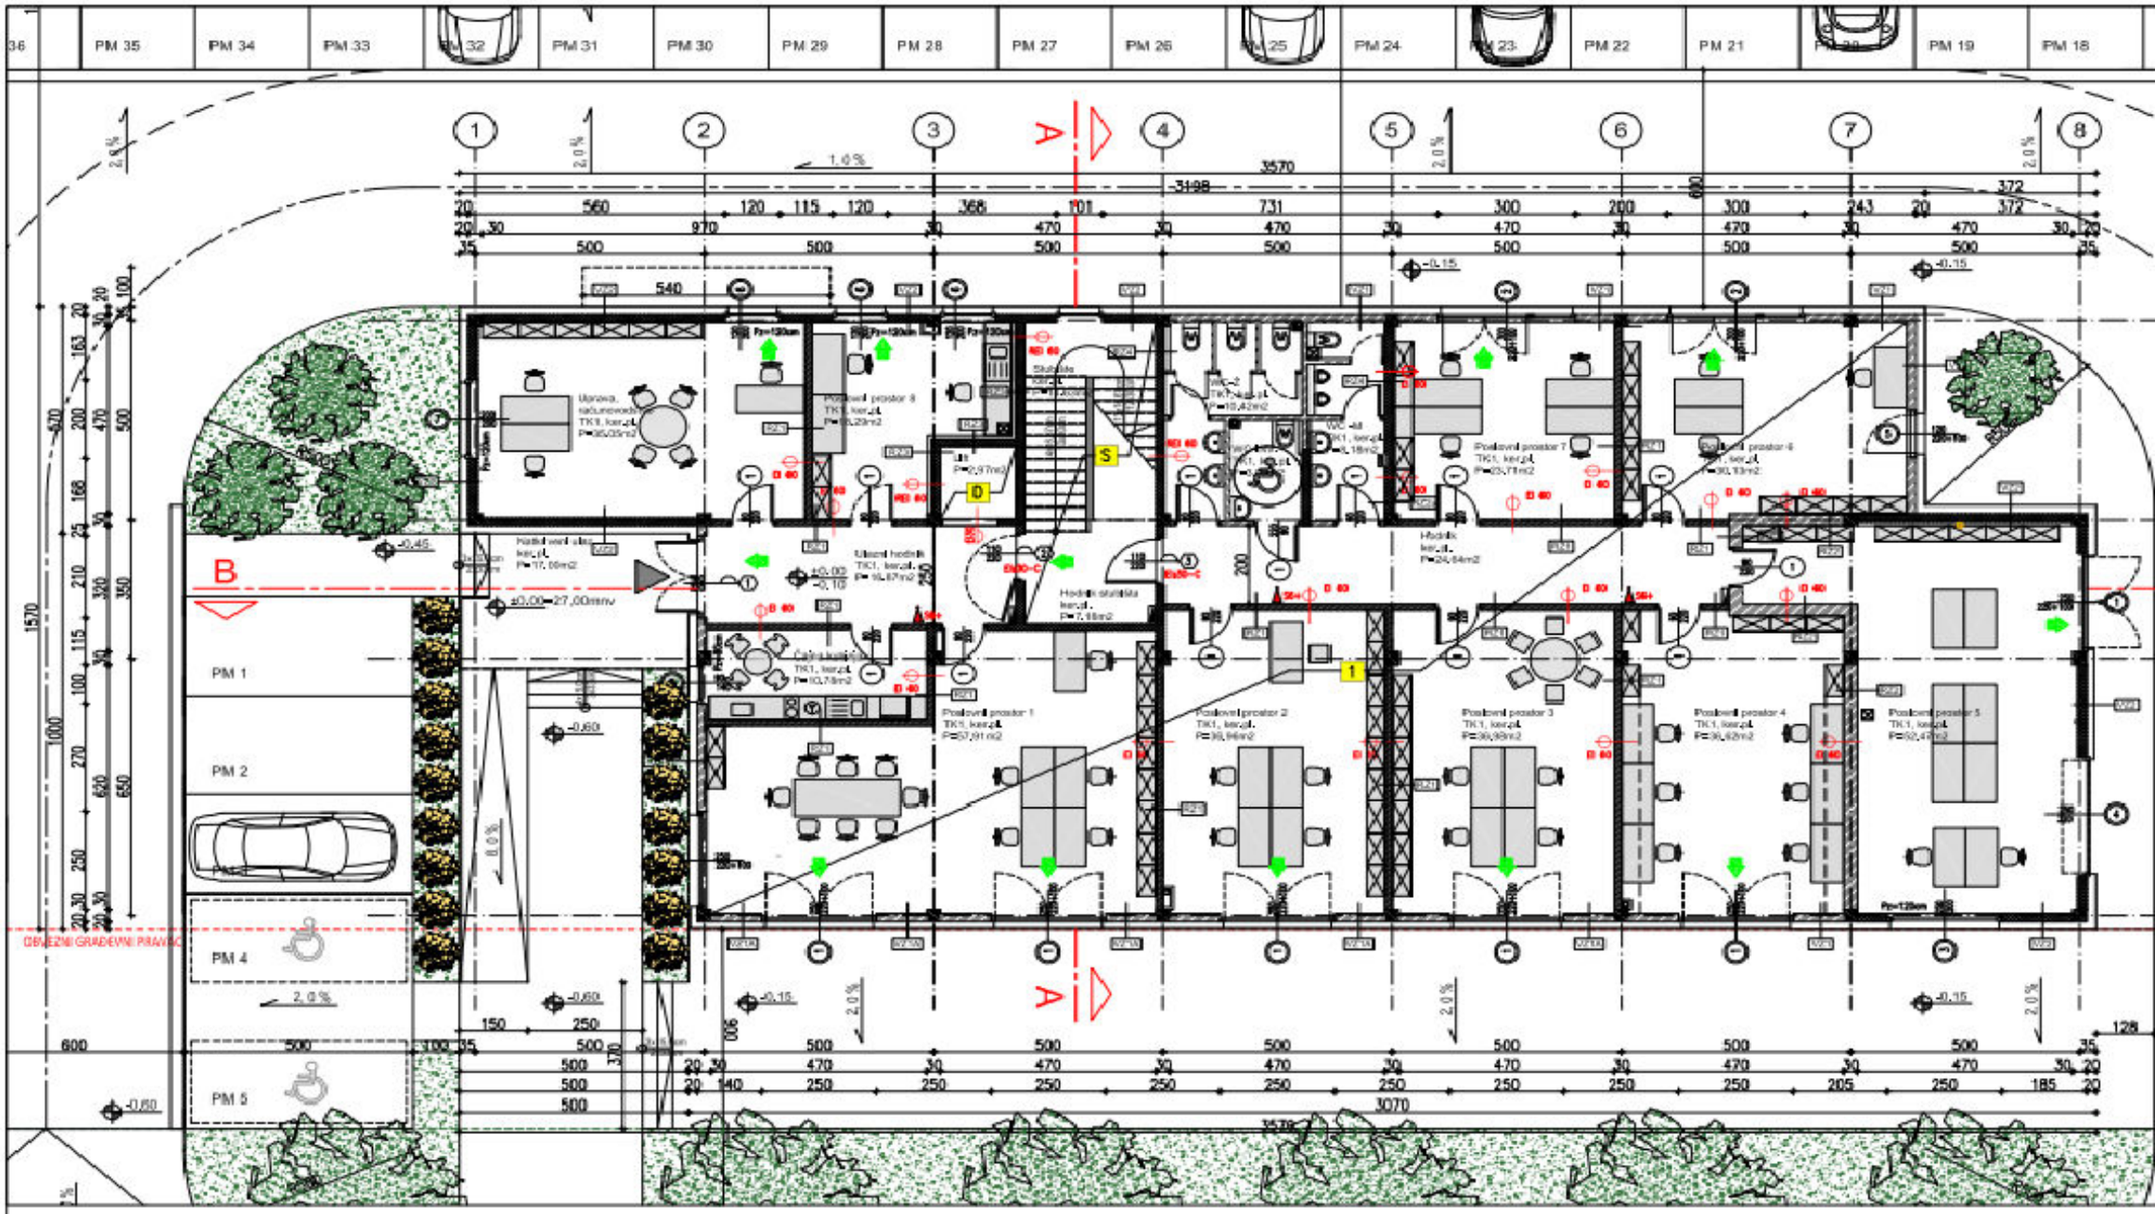

PRIZEMLJE - POSLOVNI PROSTORI		
OZNAKA	NAZIV PROSTORA	POVRŠINA (m²)
1	Poslovni prostor 1	57,91
2	Poslovni prostor 2	36,96
3	Poslovni prostor 3	36,98
4	Poslovni prostor 4	36,62
5	Poslovni prostor 5	52,47
6	Poslovni prostor 6	30,13
7	Poslovni prostor 7	23,71
8	Poslovni prostor 8	18,29
	UKUPNA NETO KORISNA POVRŠINA	293,07

PRIZEMLJE - ZAJEDNIČKI PROSTORI		
OZNAKA	NAZIV PROSTORA	POVRŠINA (m²)
9	Uprava, računovodstvo	35,06
10	Čajna kuhinja	10,78
11	Ulazni hodnik	16,87
12	Stubište	14,63
13	Hodnik stubišta	7,18
14	Hodnik	24,64
15	WC, ženski	10,42
16	WC, muški	8,18
18	WC, inv.	3,98
	UKUPNA NETO KORISNA POVRŠINA	131,73

PRIZEMLJE, SVEUKUPNO	
NAZIV PROSTORA	POVRŠINA (m²)
PRIZEMLJE - POSLOVNI PROSTORI	293,07
PRIZEMLJE - ZAJEDNIČKI PROSTORI	131,73
PRIZEMLJE - UKUPNA NETO KORISNA POVRŠINA	424,80

LEGENDA:

- Smjer evakuacije i najgrožljivi put do vrata prostora za spašavanje
- 1 Požarni sektor
- SK+ Vatrogasni aparat sa 12 JG
- Hidrant
- Konstrukcija bez zahtjeva za nosivost
- Konstrukcija bez zahtjeva za nosivost, toplinsku izolaciju i cjelovitost
- Vrata bez zahtjeva za nosivost
- Vrata bez zahtjeva za nosivost, toplinsku izolaciju i cjelovitost
- Vrata bez zahtjeva za nosivost, toplinsku izolaciju i cjelovitost, samozatvarajuća

URBANISTIČKI INSTITUT HRVATSKE d.d.o.o.

Trg Republike Austrije 1, 10000 Zagreb, Croatia
tel:+385 1 4884 200, fax:+385 1 4884 201

FAZA: GLAVNI PROJEKT	GRAĐEVINA: ZGRADA PODUZETNIČKOG INKUBATORA	projektant
INVESTITOR: Grad Novalja, Trg dr. Franje Tuđmana, Novalja	LOKACIJA: NOVALJA, ČIPONJAK SJEVER, k.č. 1838/193, k.o. NOVALJA	dipl. inž. arh.