




LEGENDA:


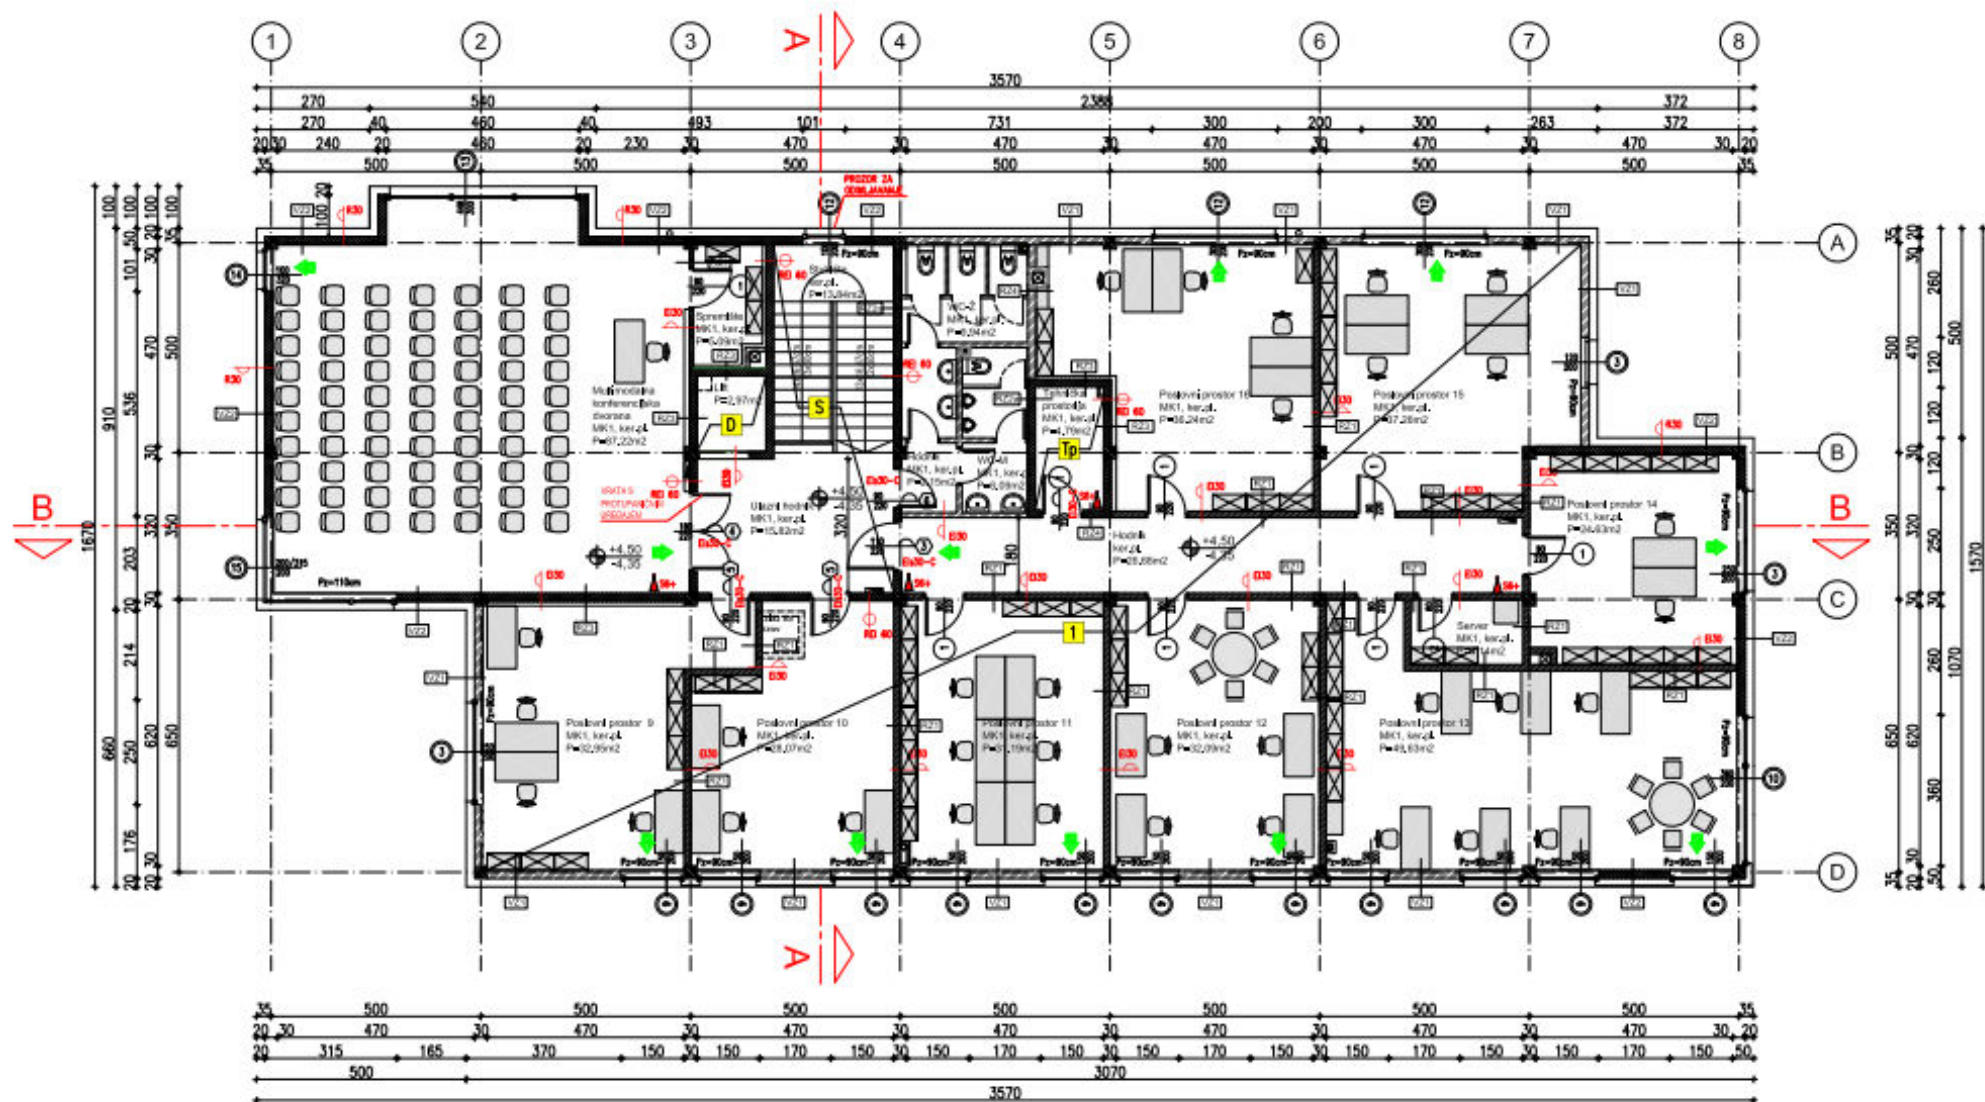

apsolutna kota
±0,00=27,00 m.n.v.
+4,50=31,50 m.n.v.

OZNAKA	NAZIV PROSTORA	POVRŠINA (m ²)
1	Poslovni prostor 9	32,95
2	Poslovni prostor 10	28,07
3	Poslovni prostor 11	31,10
4	Poslovni prostor 12	32,09
5	Poslovni prostor 13	49,63
6	Poslovni prostor 14	24,83
7	Poslovni prostor 15	37,26
8	Poslovni prostor 16	36,24
9	Server	4,14
10	Multifunkcionalna, konferencijska dvorana	67,22
11	Spremnik	5,09
UKUPNA NETO KORISNA POVRŠINA		368,90

OZNAKA	NAZIV PROSTORA	POVRŠINA (m ²)
12	Ulazni hodnik	15,82
13	Stupišta	13,84
14	Hodnik	26,68
15	Hodnik sanitarne	2,15
16	WC, ženski	9,94
17	WC, muški	6,09
18	Tehnička prostorija	4,79
UKUPNA NETO KORISNA POVRŠINA		79,30

OZNAKA	NAZIV PROSTORA	POVRŠINA (m ²)
1	Poslovni prostor	368,90
2	Poslovni prostor	79,30
UKUPNA NETO KORISNA POVRŠINA		447,90

URBANISTIČKI
INSTITUT HRVATSKE d.o.o.

FRANK PATRICA 4, ZAGREB
t: 01 4824 200, f: 01 4824 738

FAZA: GLAVNI PROJEKT

INVESTITOR: GRADONAČELNIŠTVO NOVOVALJE

Grad Novvalje
Trg dr. Franje Sudmana
Novvalje

LOKACIJA: NOVOVALJE
OPĆINA SIEVER
b.b. 1026/192, k.o. NOVOVALJE

projektor: RUP PLEŠ D.J.A.

gl. projektor: RUP PLEŠ D.J.A.

datum: STUDENI 2016.

SADRŽAJ: TLOCRT 1. KATA

TD: 01/2016-IR

SKP: INKO1P

inje: 1:100

crta: 5