


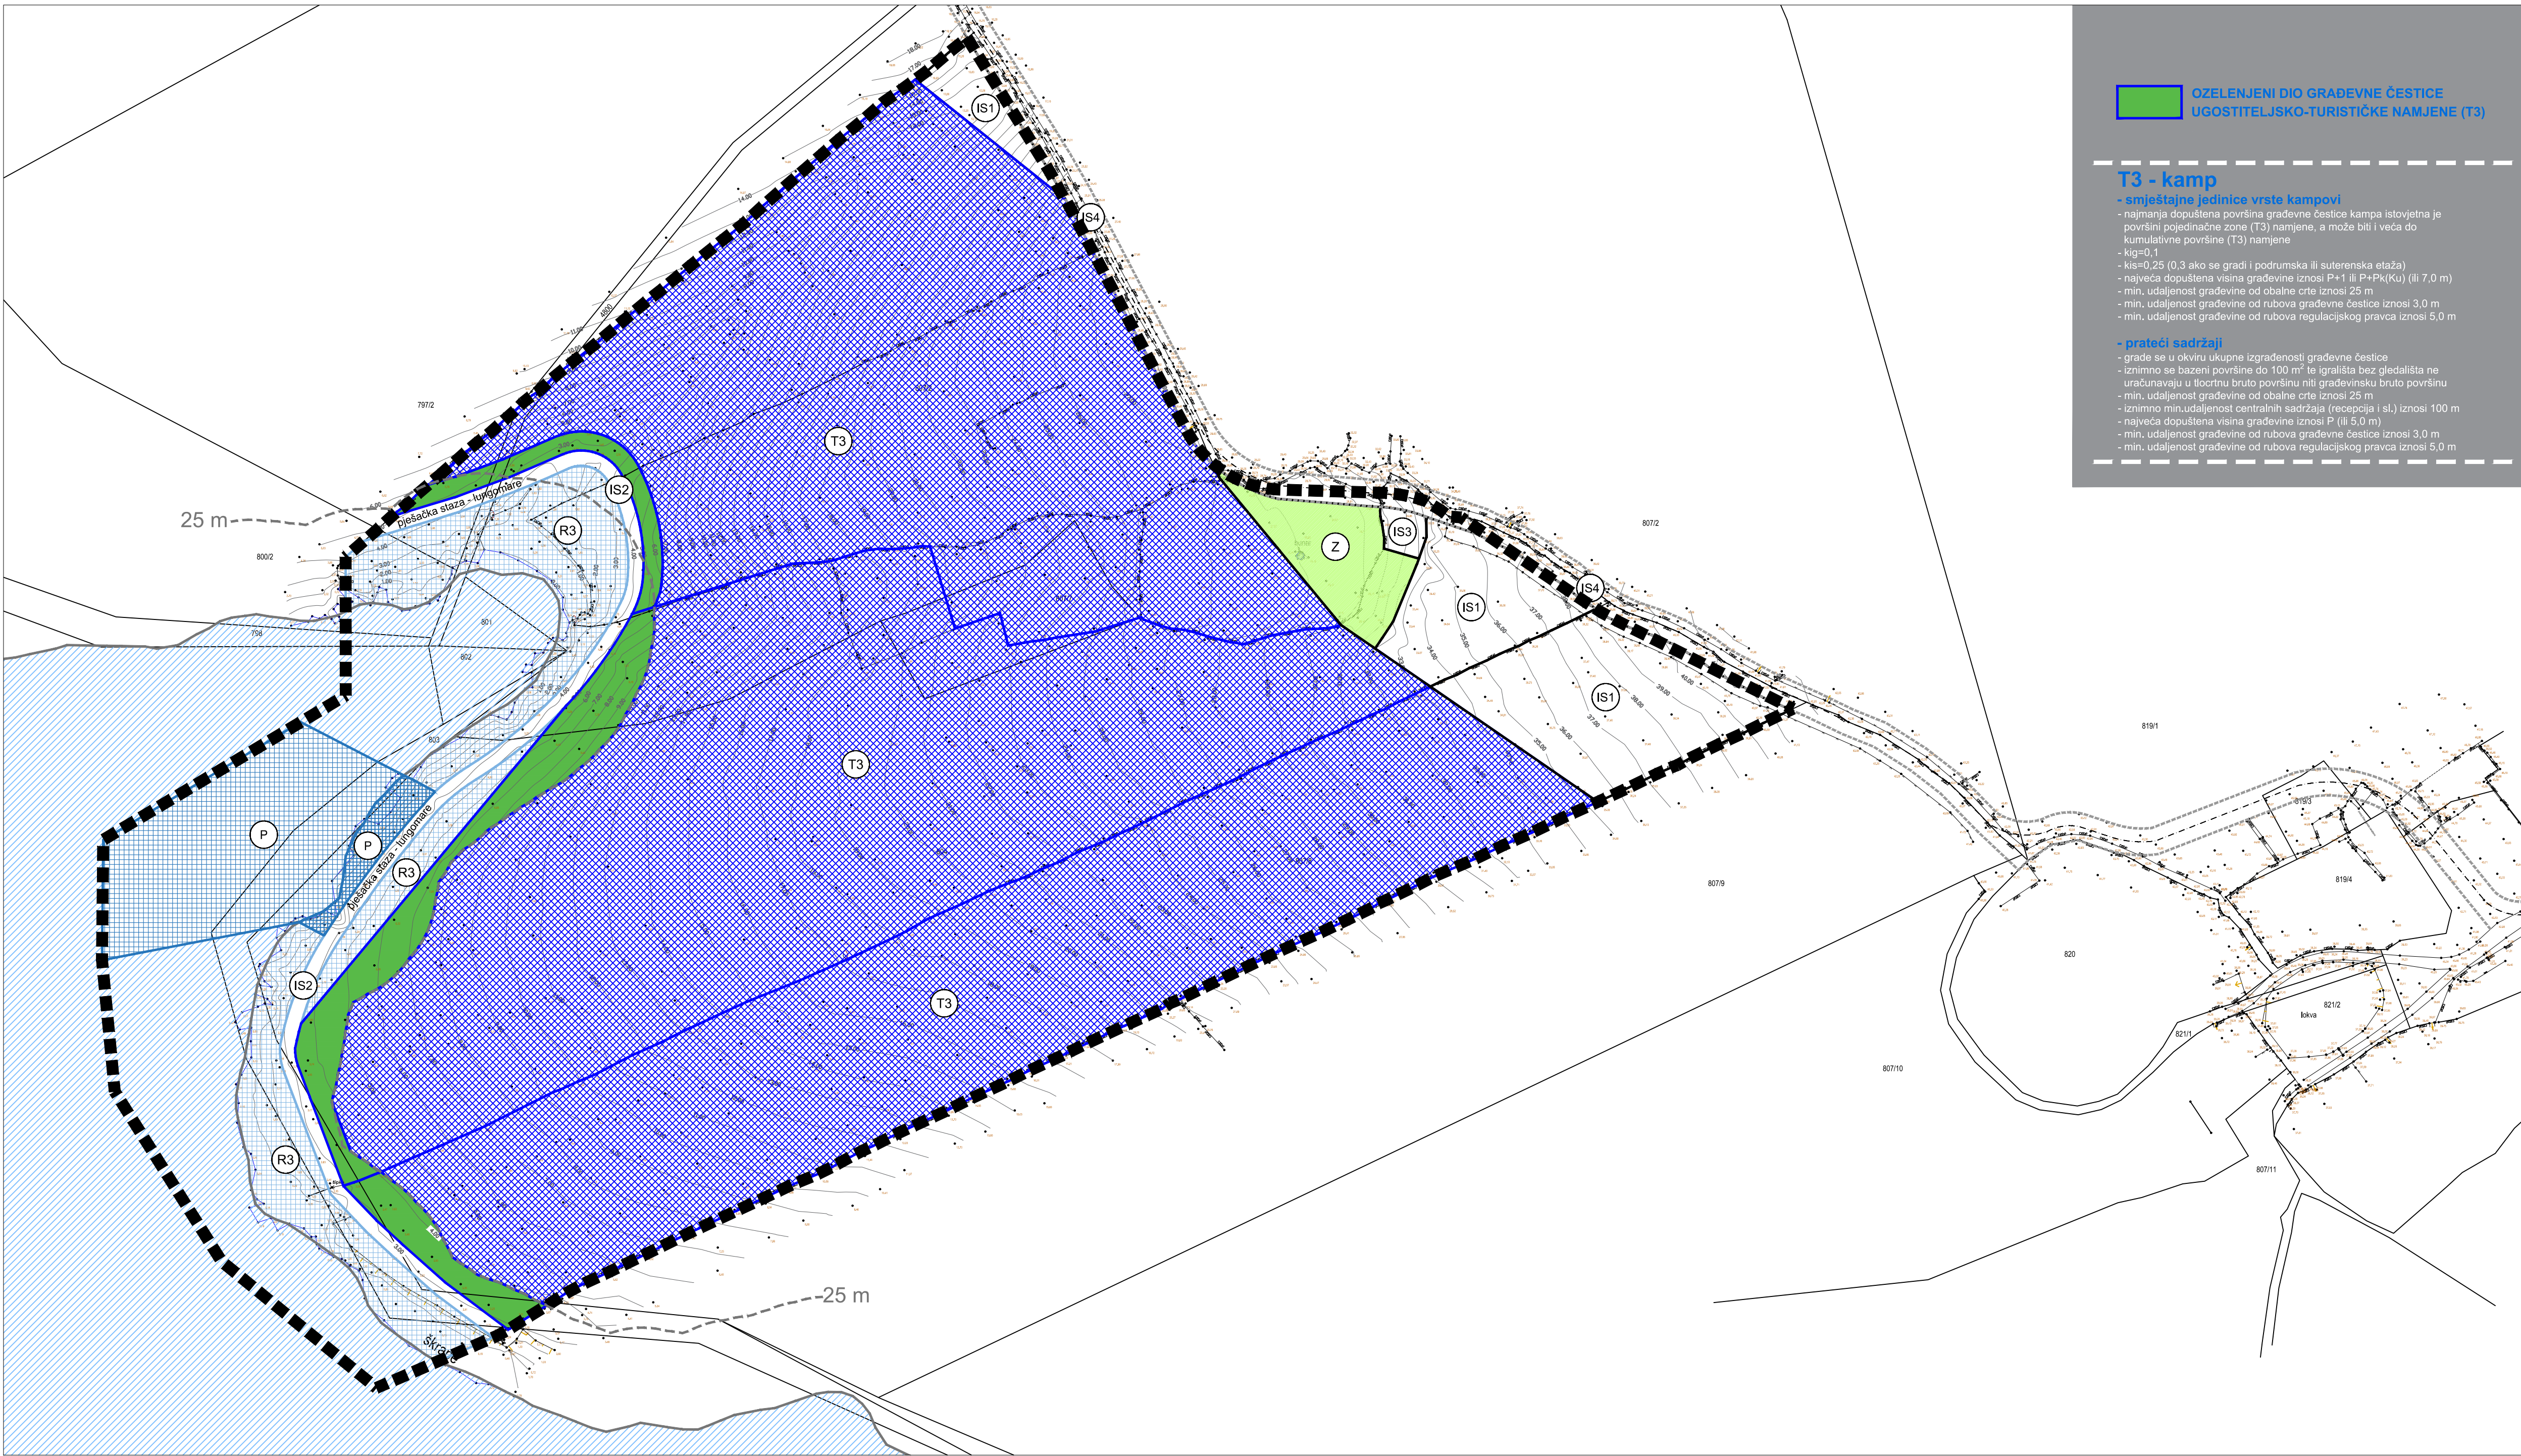

OZELJENI DIO GRAĐEVNE ČESTICE
UGOSTITELJSKO-TURISTIČKE NAMJENE (T3)

T3 - kamp

- smještajne jedinice vrste kampovi

- najmanja dopuštena površina građevne čestice kampa istovjetna je površini pojedinačne zone (T3) namjene, a može biti i veća do kumulativne površine (T3) namjene
- $kig=0,1$
- $kis=0,25$ (0,3 ako se gradi i podrumski ili suterenski etaža)
- najveća dopuštena visina građevine iznosi P+1 ili P+Pk(Ku) (ili 7,0 m)
- min. udaljenost građevine od obalne crte iznosi 25 m
- min. udaljenost građevine od rubova građevne čestice iznosi 3,0 m
- min. udaljenost građevine od rubova regulacijskog pravca iznosi 5,0 m

- prateći sadržaji

- grade se u okviru ukupne izgrađenosti građevne čestice
- iznimno se bazeni površine do 100 m² te igrališta bez gledališta ne računavaju u tlocrtnu bruto površinu niti građevinsku bruto površinu
- min. udaljenost građevine od obalne crte iznosi 25 m
- iznimno min. udaljenost centralnih sadržaja (recepција i sl.) iznosi 100 m
- najveća dopuštena visina građevine iznosi P (ili 5,0 m)
- min. udaljenost građevine od rubova građevne čestice iznosi 3,0 m
- min. udaljenost građevine od rubova regulacijskog pravca iznosi 5,0 m

IZMJENE I DOPUNE URBANISTIČKOG PLANA UREĐENJA DIJELA UGOSTITELJSKO-TURISTIČKE ZONE DABI-VIDASI (2. dio)




LEGENDA

GRANICE

- GRANICA OBUHVATA URBANISTIČKOG PLANA UREĐENJA
- OBALNA CRTA
- POJAS 25 M OD OBALNE CRTE

OBLICI KORIŠTENJA I NAČIN GRADNJE

- NOVA GRADNJA UNUTAR UGOSTITELJSKO-TURISTIČKE NAMJENE (T3)
- NOVA GRADNJA - KOPNENI DIO PRIVEZIŠTA (P)
- NOVA GRADNJA - MORSKI DIO PRIVEZIŠTA (P)
- NOVA GRADNJA UNUTAR SPORTSKO-REKREACIJSKE NAMJENE (R3)
- NOVA GRADNJA I UREĐENJE INFRASTRUKTURNIH POVRŠINA (IS1, IS2, IS3 i IS4)
- ZAŠTITNE ZELENE POVRŠINE

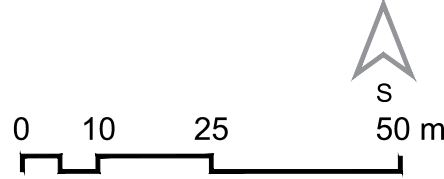

Županija: LIČKO - SENJSKA ŽUPANIJA Općina/Grad: GRAD NOVALJA	
Naziv prostornog plana: IZMJENE I DOPUNE URBANISTIČKOG PLANA UREĐENJA DIJELA UGOSTITELJSKO-TURISTIČKE ZONE DABI-VIDASI (2. dio)	
Naziv kartografskog prikaza: NAČIN I UVJETI GRADNJE	
Broj kartografskog prikaza: 4.	Mjerilo kartografskog prikaza: 1:1000
Odluka o izradi Plana (službeno glasilu): Županijski glasnik Ličko - senjske županije br. 18/20 Javna rasprava (datum objave): "Zadarski list"- 02. veljače 2021. www.mgipu.gov.hr - 01. veljače 2021. www.novalja.hr - 01. veljače 2021. Ponovna javna rasprava (datum objave): "Zadarski list" - 08. svibnja 2021. www.mgipu.gov.hr - 07. svibnja 2021. www.novalja.hr - 07. svibnja 2021.	Odluka o donošenju Plana (službeno glasilu): Županijski glasnik Ličko - senjske županije br. 22A/21 Javni uvid održan: od: 08. veljače 2021. do: 17. veljače 2021. Javni uvid u ponovnoj javnoj raspravi održan: od: 11. svibnja 2021. do: 18. svibnja 2021.
Pečat tijela odgovornog za provođenje javne rasprave:	Odgovorna osoba za provođenje javne rasprave: Gordana Vuković, dipl.ing.arh.
Suglasnost na Plan prema članku 108. Zakona o prostornom uređenju (Narodne novine 153/13, 65/17, 114/18, 39/19 i 98/19), broj suglasnosti: KLASA: 350-02/21-13/49, URBROJ: 531-06-01-02/07-21-2, datum: 15. srpnja 2021. Pravna osoba/tijelo koje je izradilo Plan: ZONA 100 d.o.o. , Frane Petrića 4, 10000 Zagreb	
Pečat pravne osobe/tijela koje je izradilo Plan:	Odgovorna osoba: mr.sc. Ninoslav Dusper, dipl.ing.arh.
Odgovorni voditelj izrade Plana: Dunja Ožvatić, dipl.ing.arh.	
Stručni tim u izradi Plana: Dunja Ožvatić, dipl.ing.arh. Tamara Mihinjač Pleše, dipl.ing.arh. Ilma Begović, dipl.ing.arh.	
Daliborka Pavlović, građ.teh. Ana Topić, mag.ing.arh. i urb. Daniela Nagradić, mag.ing.prosp.arh.	
Pečat predstavničkog tijela:	Predsjednik predstavničkog tijela: (ime, prezime i potpis)
Istovjetnost ovog prostornog plana s izvornikom ovjerava:	Pečat nadležnog tijela:
(ime, prezime i potpis)	