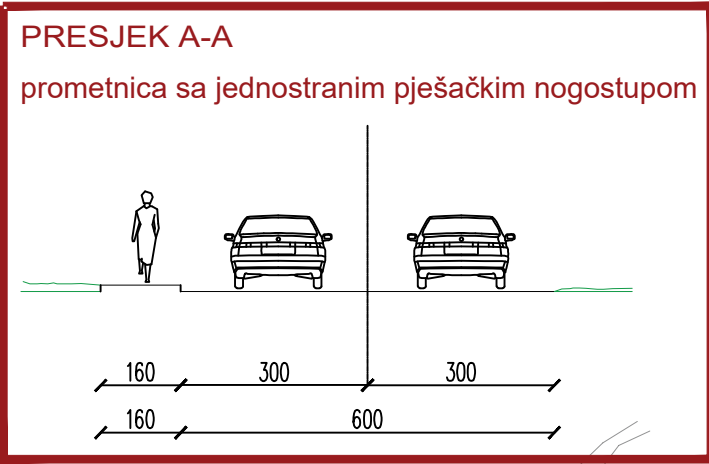
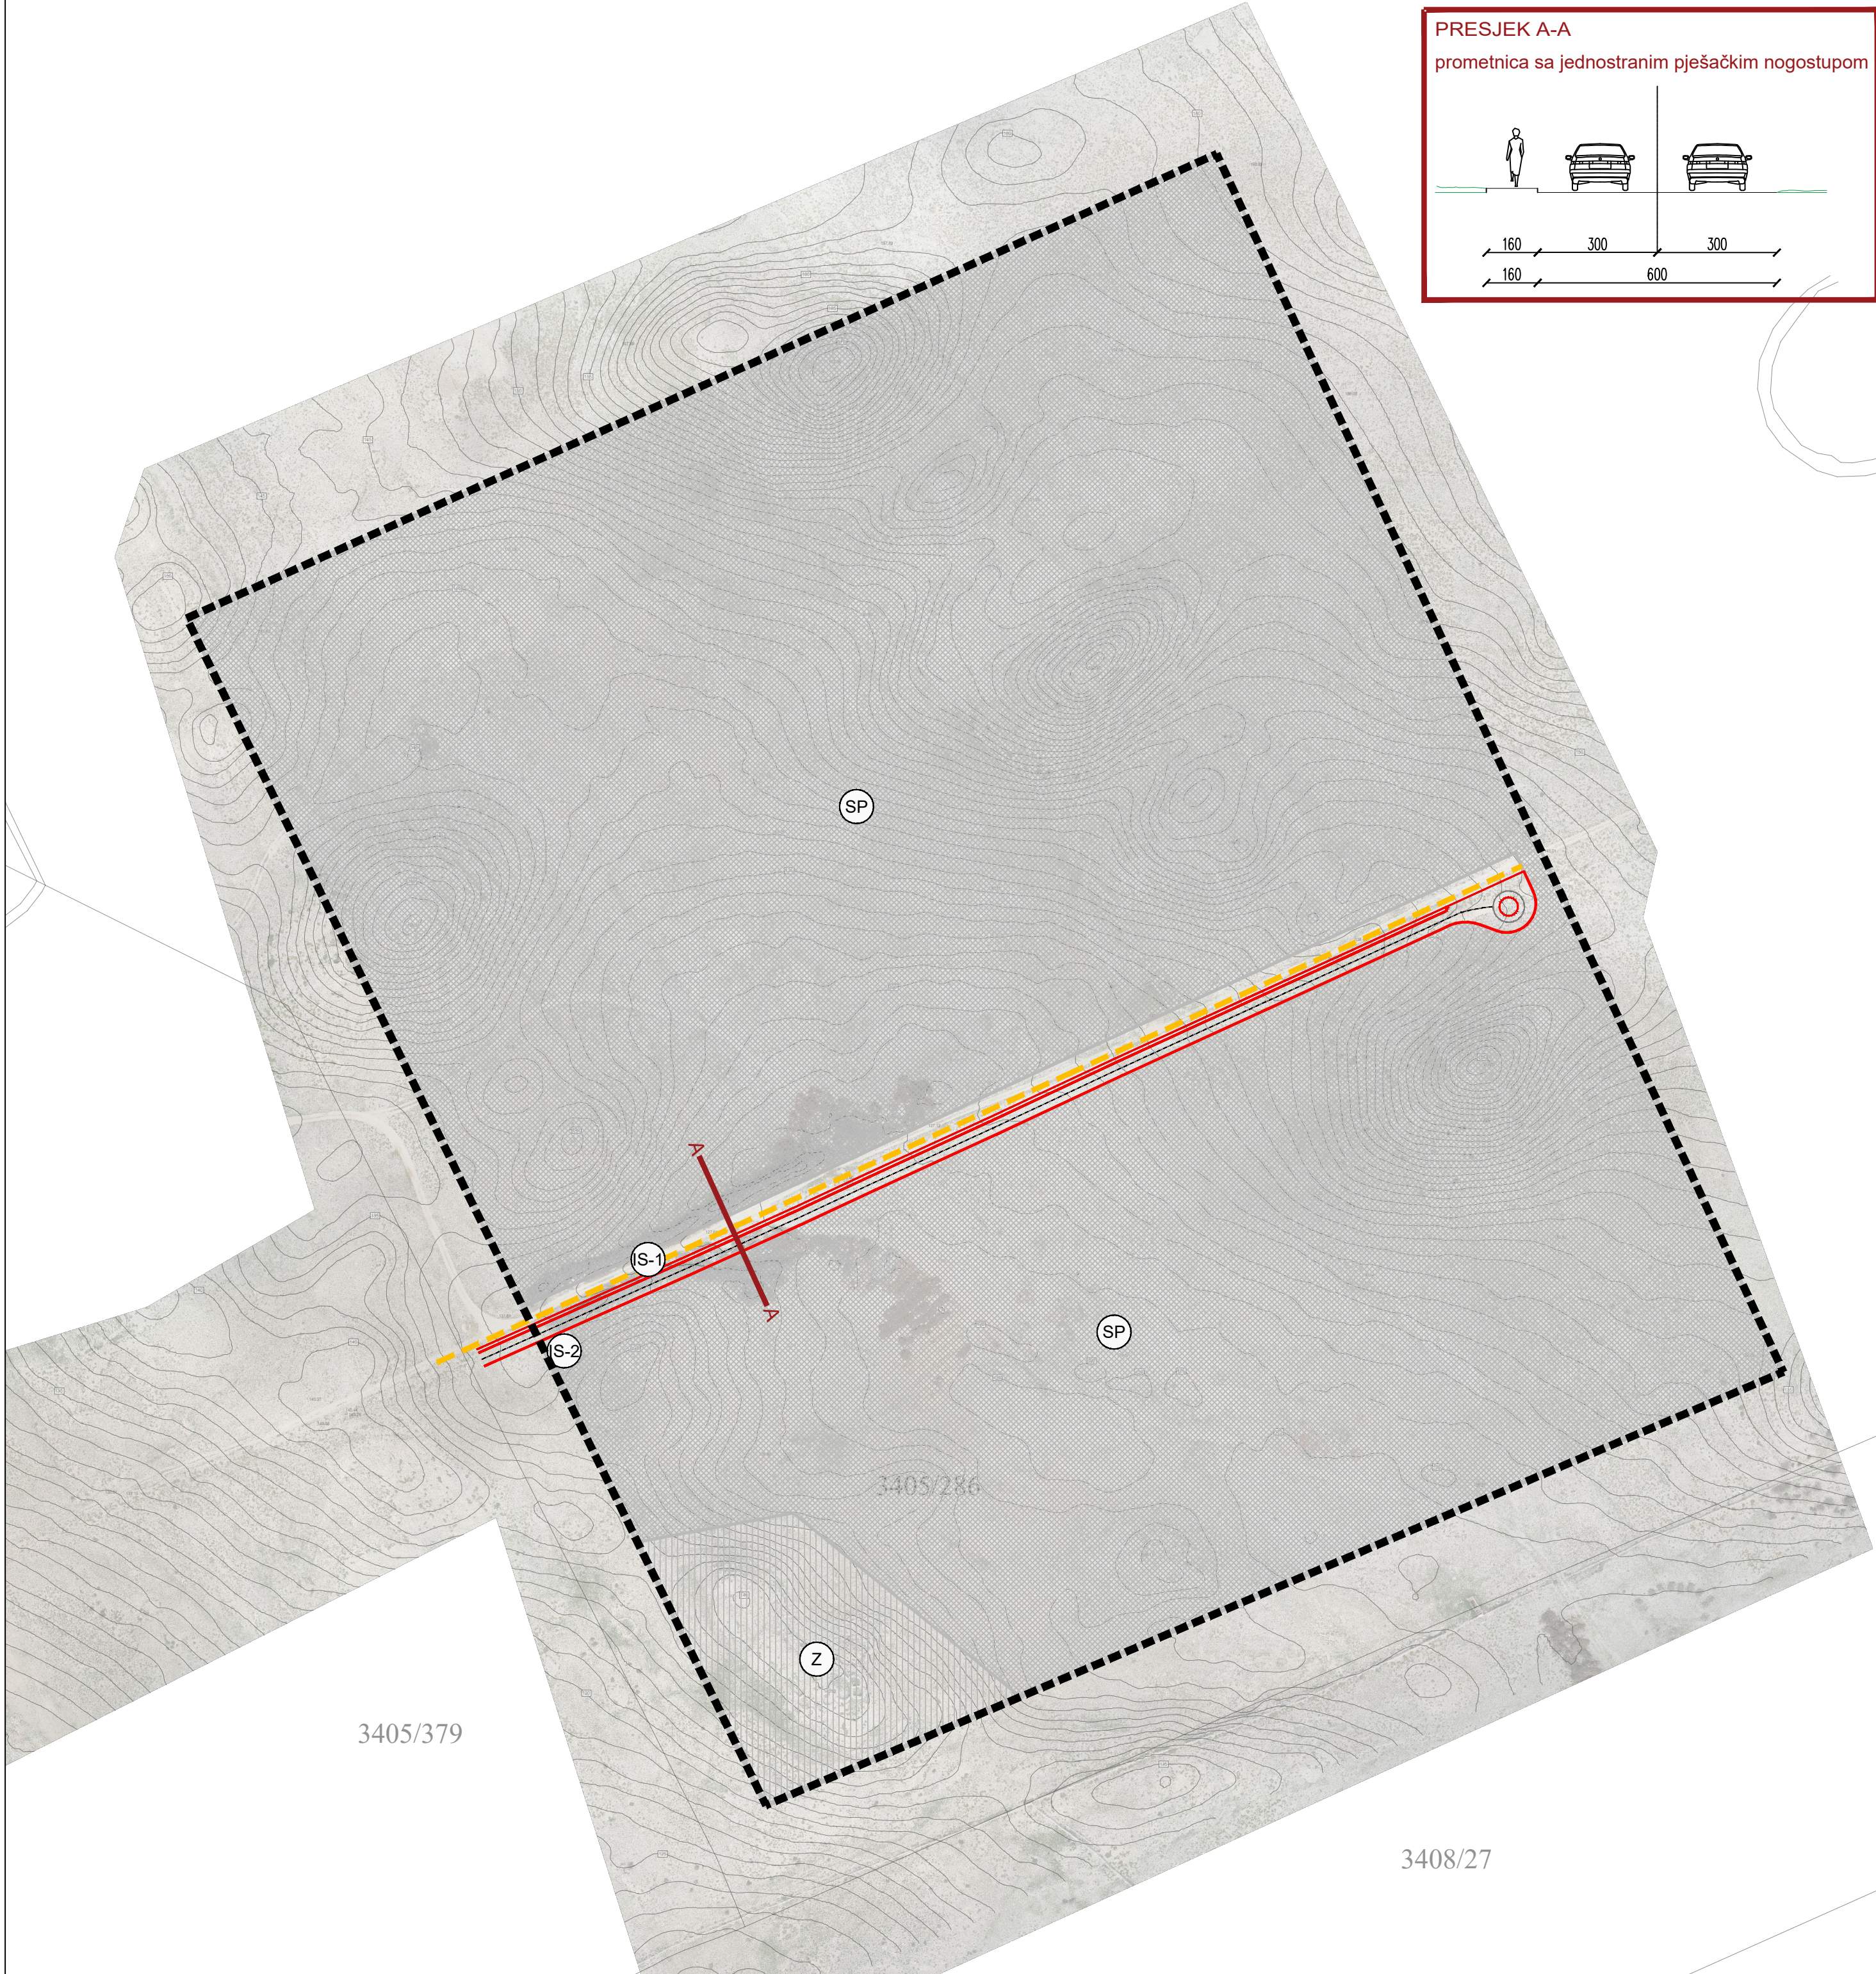




LEGENDA

GRANICE



GRANICA OBUHVATA URBANISTIČKOG PLANA UREĐENJA

RAZVOJ I UREĐENJE POVRŠINA



SOLARNI PARK



ZELENE POVRŠINE



PROMETNA POVRŠINA

TELEKOMUNIKACIJSKI SUSTAV



TELEKOMUNIKCIJSKI VODOVI I KANALI

**URBANISTIČKI PLAN UREĐENJA
SOLARNOG PARKA ZAGLAVA**



0 25 50 100 200 m

**2.A. PROMETNA, ULIČNA I KOMUNALNA INFRASTRUKTURA
- PROMET I TELEKOMUNIKACIJSKI SUSTAV**

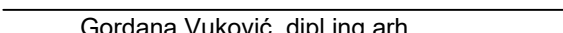
Županija:	LIČKO - SENJSKA	
Općina:	GRAD NOVALJA	
Naziv prostornog plana:	URBANISTIČKI PLAN UREĐENJA SOLARNOG PARKA ZAGLAVA (SP)	

Naziv kartografskog prikaza:	PROMETNA, ULIČNA I KOMUNALNA INFRASTRUKTURNA MREŽA - PROMET I TELEKOMUNIKACIJSKI SUSTAV	
------------------------------	--	--

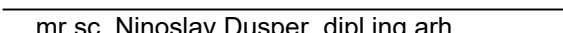
Broj kartografskog prikaza:	2.A.	Mjerilo kartografskog prikaza:	1:2000
-----------------------------	-------------	--------------------------------	---------------

Odluka o izradi prostornog plana (službeno glasilo): "Županijski glasnik Ličko-senjske županije broj 28/19"	Odluka predstavničkog tijela o donošenju plana (službeno glasilo): "Županijski glasnik Ličko-senjske županije broj 30/20"
--	--

Javna rasprava (datum objave): 14. rujna 2020.	Javni uvid održan: 17. rujna 2020. - 16. listopada 2020.
---	---

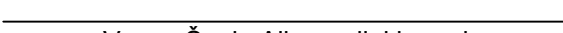
Pečat tijela odgovornog za provođenje javne rasprave:	Odgovorna osoba za provođenje javne rasprave:
	 Gordana Vuković, dipl.ing.arh.

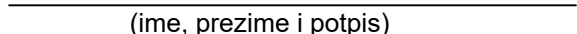
Pravna osoba/tijelo koje je izradilo plan: URBANISTIČKI INSTITUT HRVATSKE d.o.o. Zagreb, Frane Petrića 4 , tel. 01/4804-300, fax. 01/4812-708	
--	---

Pečat pravne osobe/tijela koje je izradilo plan:	Odgovorna osoba:
	 mr.sc. Ninoslav Dusper, dipl.ing.arh.

Odgovorni voditelj izrade plana: Tamara Mihinjač Pleše, dipl.ing.arh.

Stručni tim u izradi plana: Tamara Mihinjač Pleše, dipl.ing.arh. Ana Topić, mag.ing.arh. i urb. Karlo Ivančić, mag.ing.arh. i urb.	Daniela Nagradić, mag.ing.prosp.arh. Karlo Žebčević, mag.oecol.et.prot./mag.ing.agr. Katarina Vukojević, bacc.ing.aedif.
---	--

Pečat predstavničkog tijela:	Predsjednik Gradskog vijeća:
	 Vesna Šonje Allena, dipl.ing.arh

Istovjetnost ovog prostornog plana s izvornikom ovjerava:	Pečat nadležnog tijela:
 (ime, prezime i potpis)	