


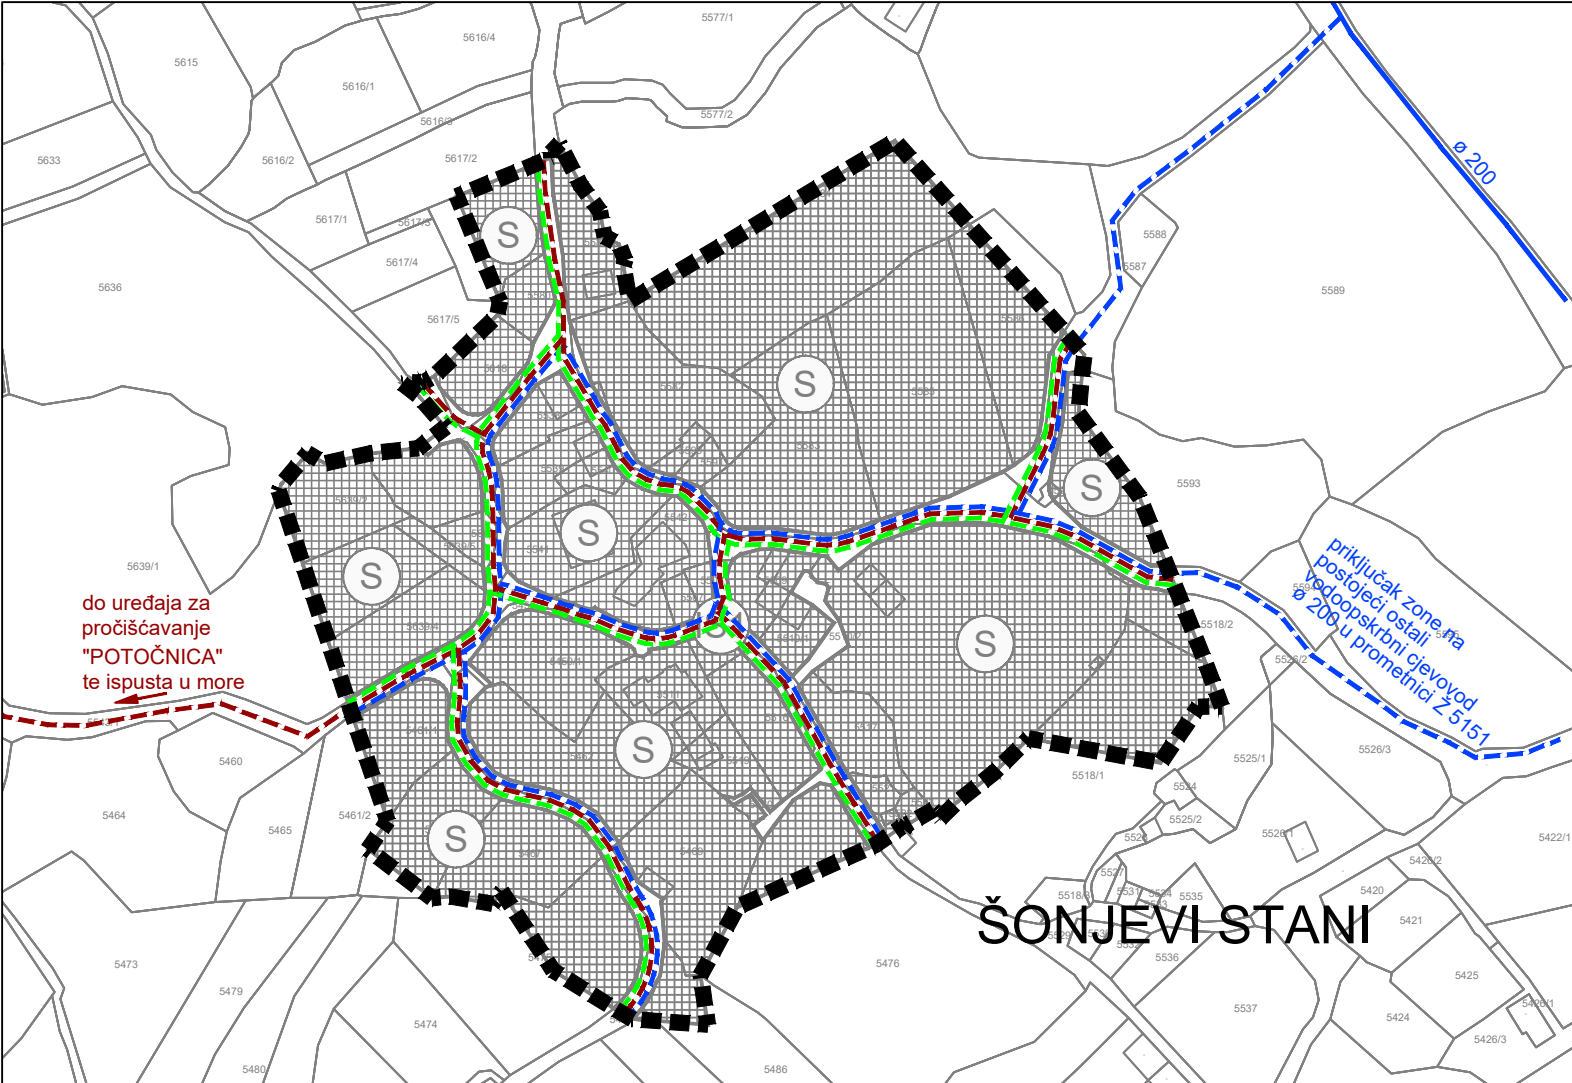

LEGENDA

GRANICE



GRANICA OBUHVATA PROSTORA S
DETALJNOŠĆU UPU-A

RAZVOJ I UREĐENJE POVRŠINA IZDVOJENE NAMJENE IZVAN NASELJA



STAMBENA NAMJENA




POVRŠINE INFRASTRUKTURNIH SUSTAVA
IS1 - prometne površine - prometnica

VODNOGOSPODARSKI SUSTAV

KORIŠTENJE VODA

post./plan.

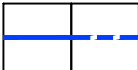

OSTALI VODOOPSKRBNI CJEVOVODI

ODVODNJA OTPADNIH VODA


post./plan.



OSTALI DOVODNI KANALI



KANAL OBORINSKE VODE

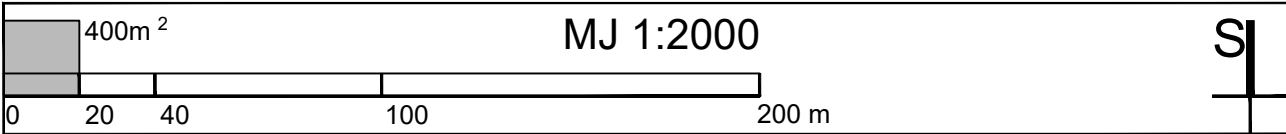

DETALJNOST UPU-a ZA NASELJE ŠONJEVI STANI

<