



SEKCIJA S-Z

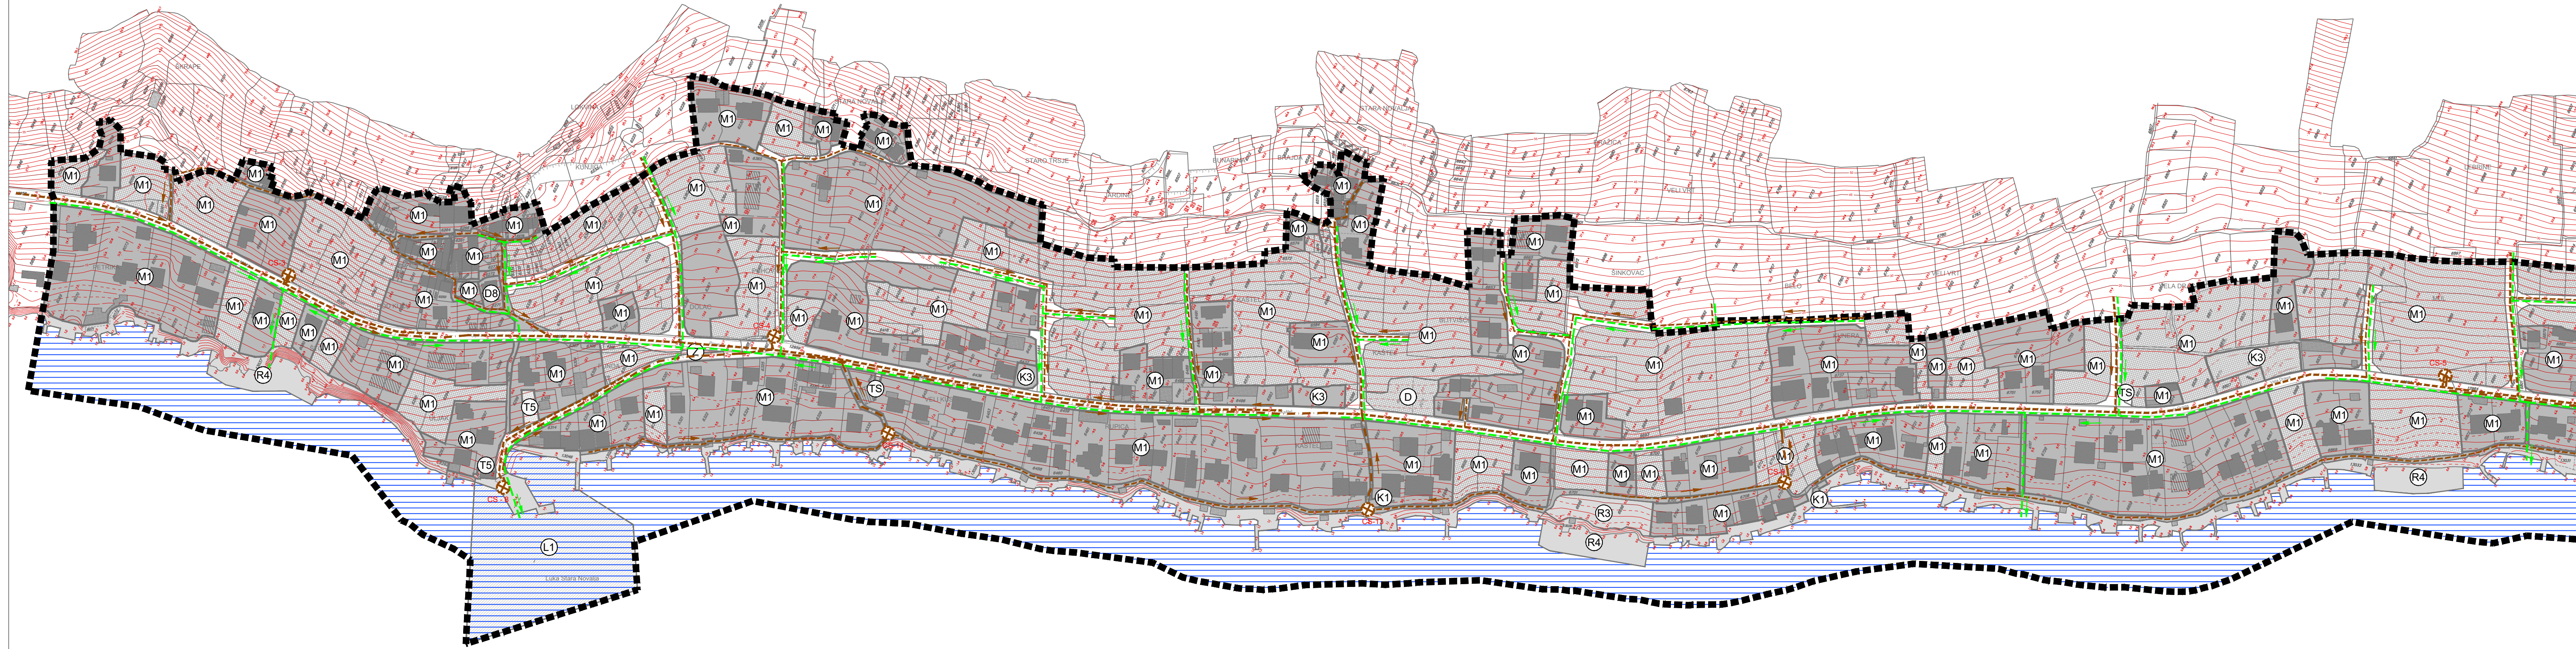

SEKCIJA J-I

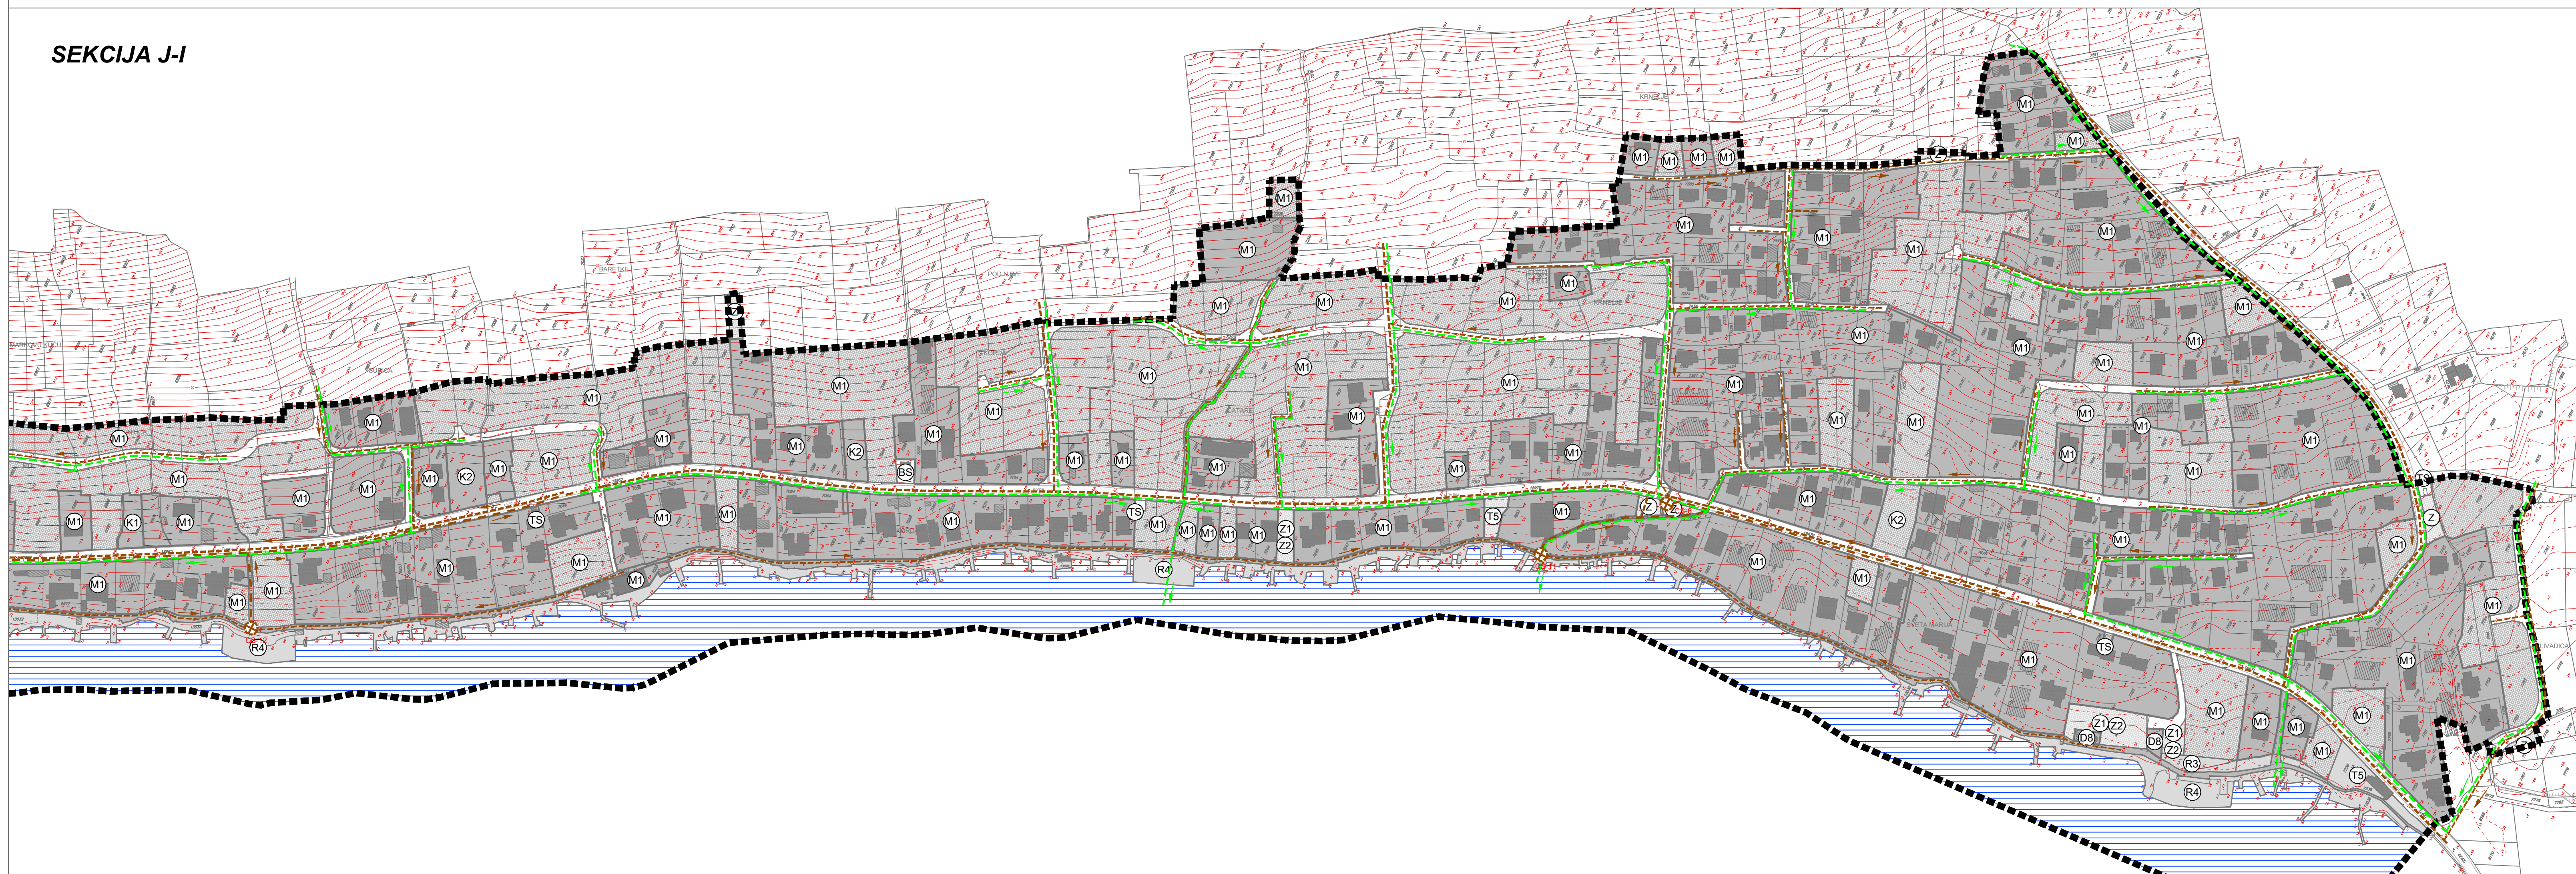

URBANISTIČKI PLAN UREĐENJA
 NASELJA STARA NOVALJA
 - III. IZMJENE I DOPUNE -



SEKCIJA S-Z SEKCIJA J-I

- GRANICE**
- GRANICA URBANISTIČKOG PLANA UREĐENJA
 - ZAŠTIĆENO OBALNO PODRUČJE
 pojas na kopnu 70 metara od obalne linije
- ODVODNJA OTPADNIH VODA**
- GLAVNI DOVODNI KANAL (KOLEKTOR)
 - OSTALI DOVODNI KANALI
 - TLAČNI VOD
 - ⊕ CRPNA STANICA
 - OBORINSKA ODVODNJA

Županija:	LIČKO - SENJSKA ŽUPANIJA	
Općina/Grad:	GRAD NOVALJA	
Naziv prostornog plana:	III. IZMJENE I DOPUNE URBANISTIČKOG PLANA UREĐENJA NASELJA STARA NOVALJA	
Naziv kartografskog prikaza:	PROMETNA, ULIČNA I KOMUNALNA INFRASTRUKTURNA MREŽA - ODVODNJA OTPADNIH VODA	
Broj kartografskog prikaza:	2.E	Mjerilo kartografskog prikaza: 1:2000
Odluka predstavničkog tijela o izradi plana (službeno glasilo): "Županijski glasnik" LSŽ broj 5/22		Odluka predstavničkog tijela o donošenju plana (službeno glasilo): "Županijski glasnik" LSŽ broj 33/25
Javna rasprava (datum objave): "Zadarski list" - 29. ožujka 2025. Službene web stranice MPGJ - 28. ožujka 2025. Službene web stranice Grada Novalje - 28. ožujka 2025.		Javni uvid održan: od: 01. travnja 2025. do: 30. travnja 2025.
Pečat tijela odgovornog za provođenje javne rasprave:		Odgovorna osoba za provođenje javne rasprave: Gordana Vuković, dipl.ing.arh.
Suglasnost na plan prema članku 108. Zakona o prostornom uređenju (Narodne novine br. 153/13, 65/17, 114/18, 39/19, 98/19 i 67/23); KLASA: 350-02/25-16/21, URBROJ: 531-06-1-25-2, datum: 30.09.2025.		
Pravna osoba/tijelo koje je izradilo plan: URBANISTIČKI INSTITUT HRVATSKE d.o.o. Frane Petrića 4, 10000 Zagreb, tel. 01/4804-300, fax. 01/4812-708		
Pečat pravne osobe/tijela koje je izradilo plan:		Odgovorna osoba: mr.sc. Ninoslav Dusper, dipl.ing.arh.
Odgovorna voditeljica izrade nacrtu prijedloga plana: Dunja Ožvatić, dipl.ing.arh.		
Stručni tim u izradi plana: Dunja Ožvatić, dipl.ing.arh. Ilma Begović, dipl.ing.arh. Dailiborka Pavlović, građ.teh. Kario Zebčević, mag.oecol.et. prot.nat./mag.ing.agr. Doris Horvat, mag.ing.kraj.arh.		
Pečat predstavničkog tijela:		Predsjednik predstavničkog tijela: Matej Guščić, struč.spec.oec.
Istovjetnost ovog prostornog plana s izvornikom ovjerava:		Pečat nadležnog tijela: ime, prezime i potpis